



PLAN LOCAL D'URBANISME DE CHAMERY

6.1 – Zonage d'assainissement


APPROBATION

Révision :
Projet arrêté le 28/06/2018
Approuvé le : 27/06/2019

Pour la Présidente,
Le Vice-Président

Pierre GEORGIN



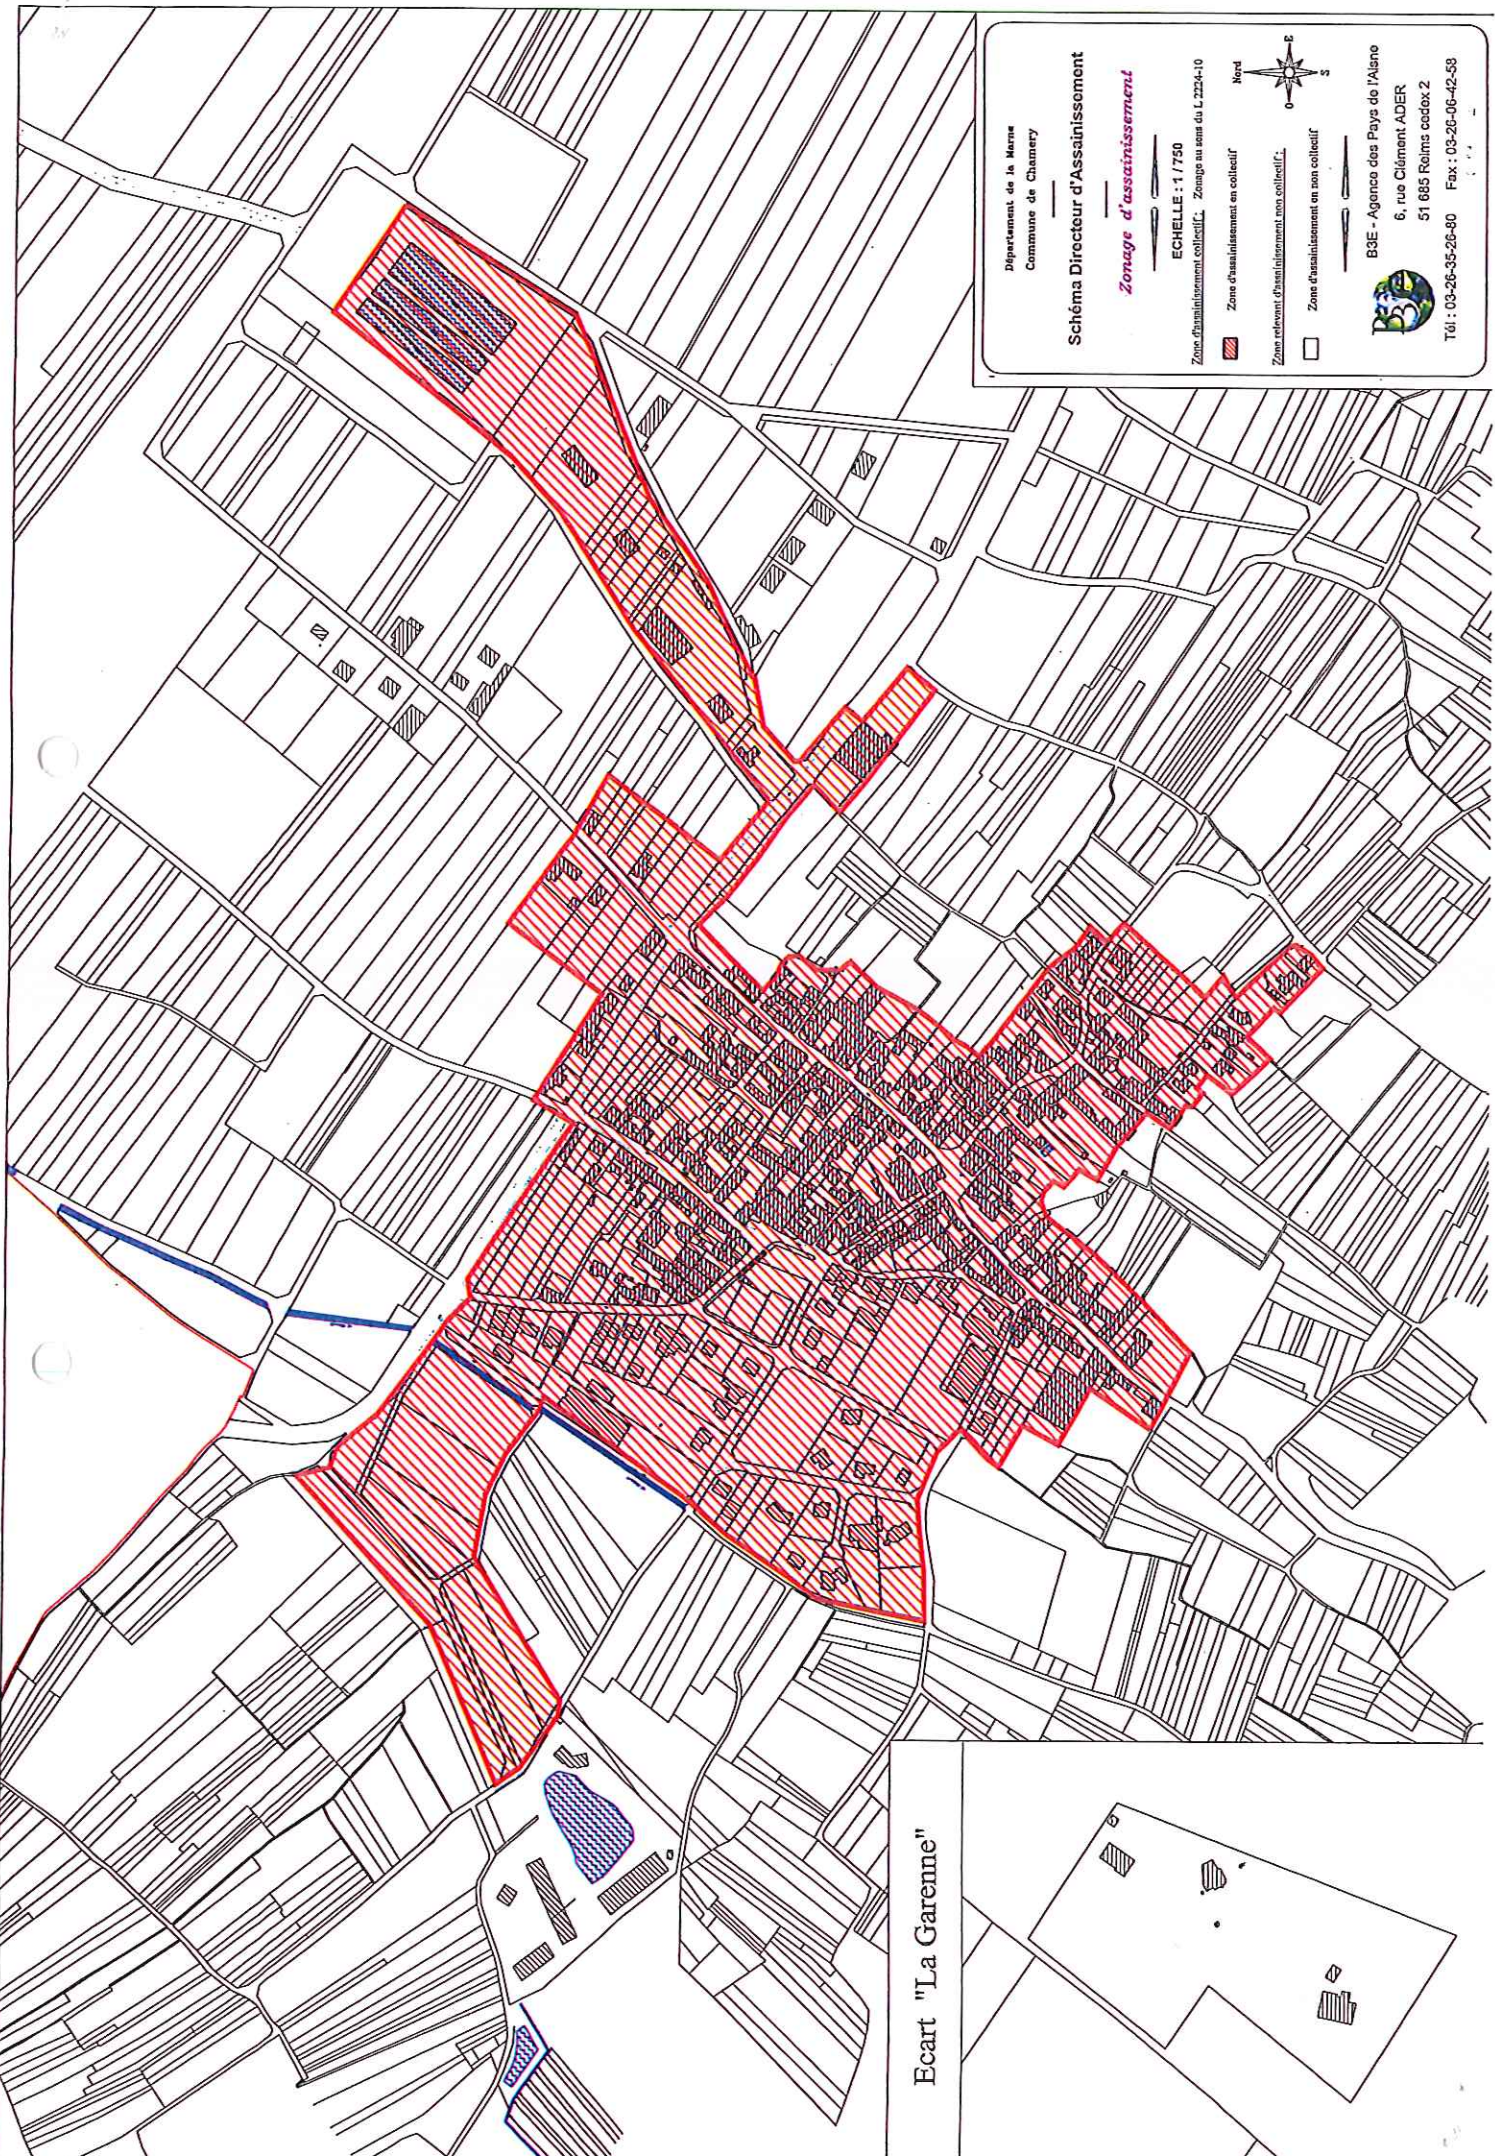

Département de la Marne
Commune de Chaumery

Schéma Directeur d'Assainissement

Zonage d'assainissement

ECHELLE : 1 / 750
Zone d'assainissement collectif. Zonage au sens du L. 2224-10

-  Zone d'assainissement en collectif
-  Zone relevant d'assainissement non collectif
-  Zone d'assainissement non collectif



B3E - Agence des Pays de l'Alaine
6, rue Clément ADER
51 685 Reims cedex 2



Tél : 03-26-35-26-80 Fax : 03-26-06-42-58

Ecart "La Garenne"

