

Plan Local d'Urbanisme

Commune de :

SILLERY

P.P.R.T

Plan des Préventions des Risques Tehnologiques

Échelle **1: 10 000ème**

Dossier Arrêté le : 08/07/2013

Dossier Approuvé le : 27/01/2014


Dossier de Diffusion

Vu pour être annexé à la
délibération du
27 janvier 2014
Approuvant le Plan Local
d'Urbanisme

Cachet et Signature du Maire



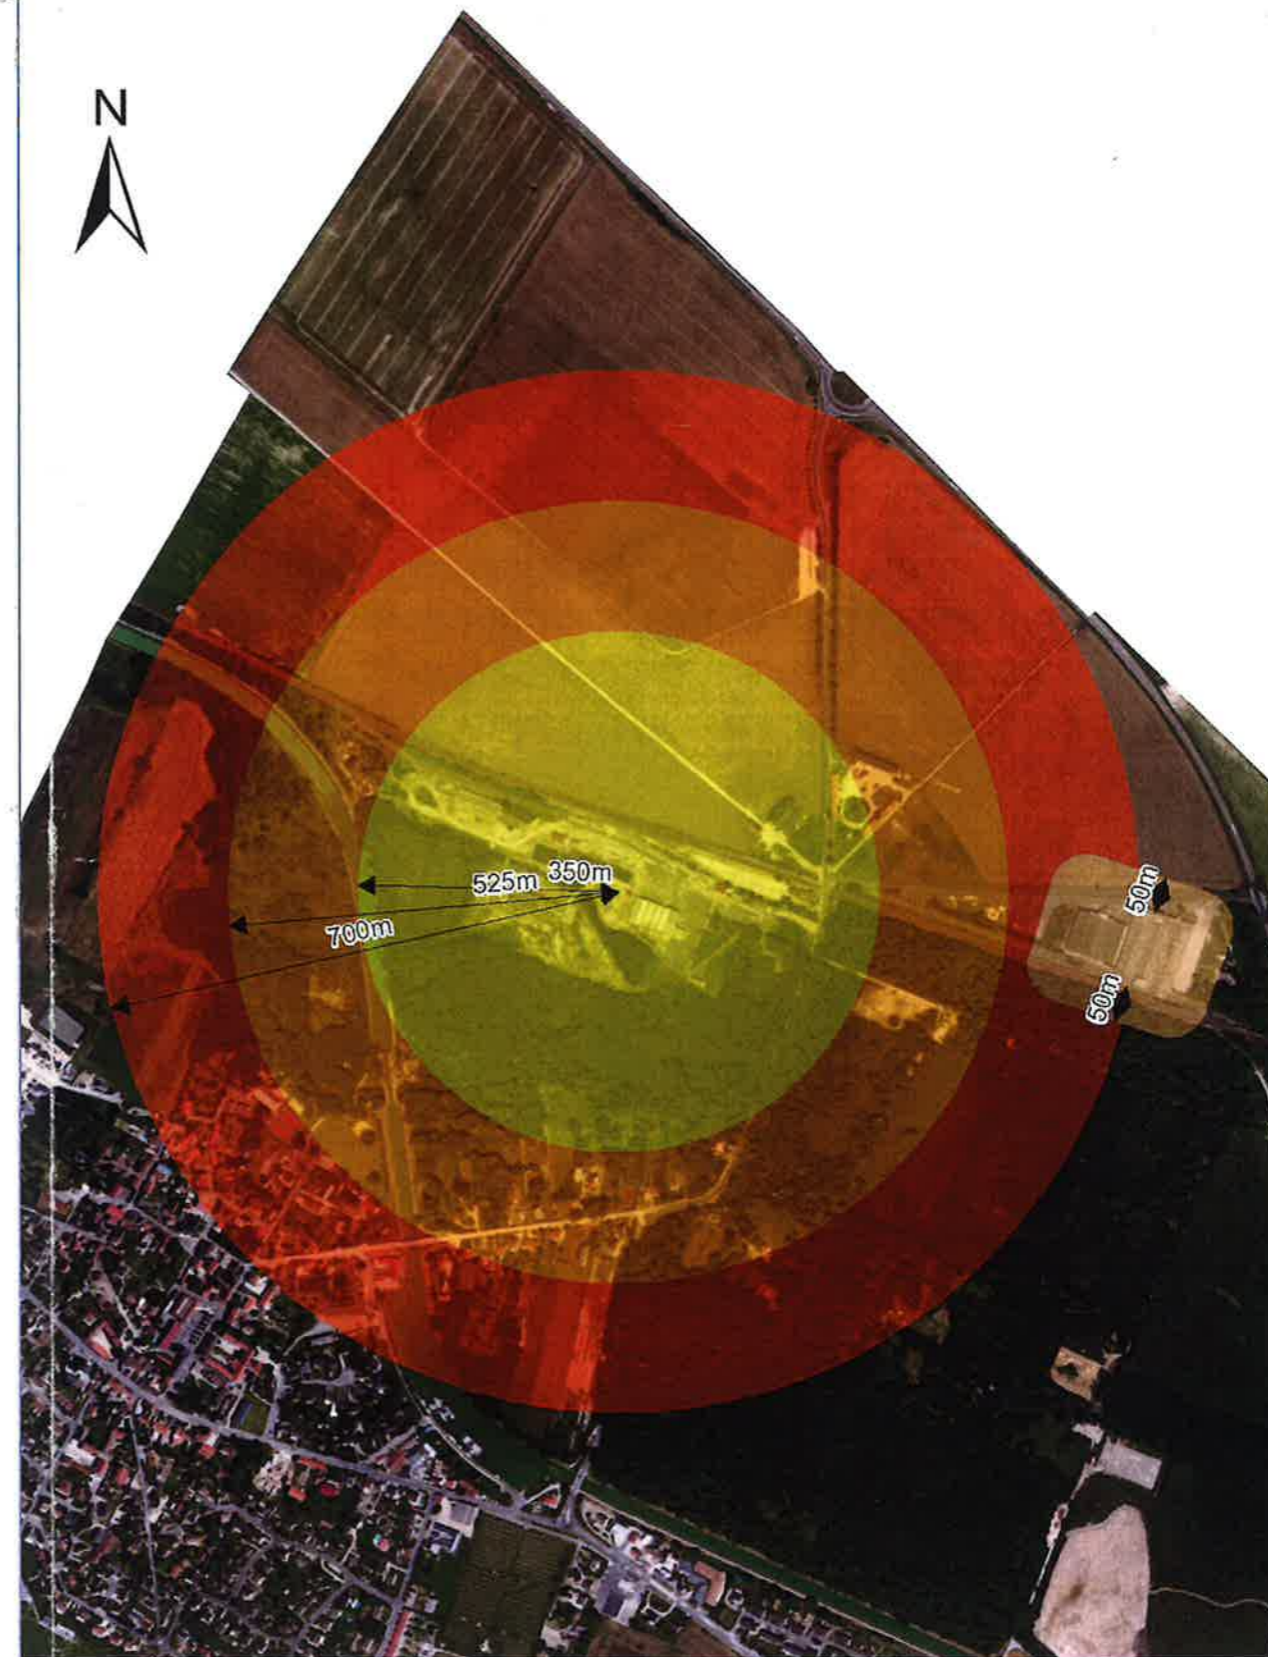



D4



Légende

A - ZONAGE

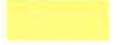B - AUTRES INFORMATIONS

-  Périmètre d'isolement de 350m
-  Périmètre d'isolement de 50m
-  Périmètre d'isolement de 525m
-  Périmètre d'isolement de 700m