

préfecture de la Marne



Service Urbanisme
Cellule Planification et Légalité
40 Bd Anatole France
51 000 Châlons-en-Champagne

Date: Septembre 2017

Plan Local d'Urbanisme


Commune de
TAISSY

PORTER A CONNAISSANCE

Plan des servitudes

échelle : 1/10 000

SERVITUDES_PAC_
TAISSY.WOR

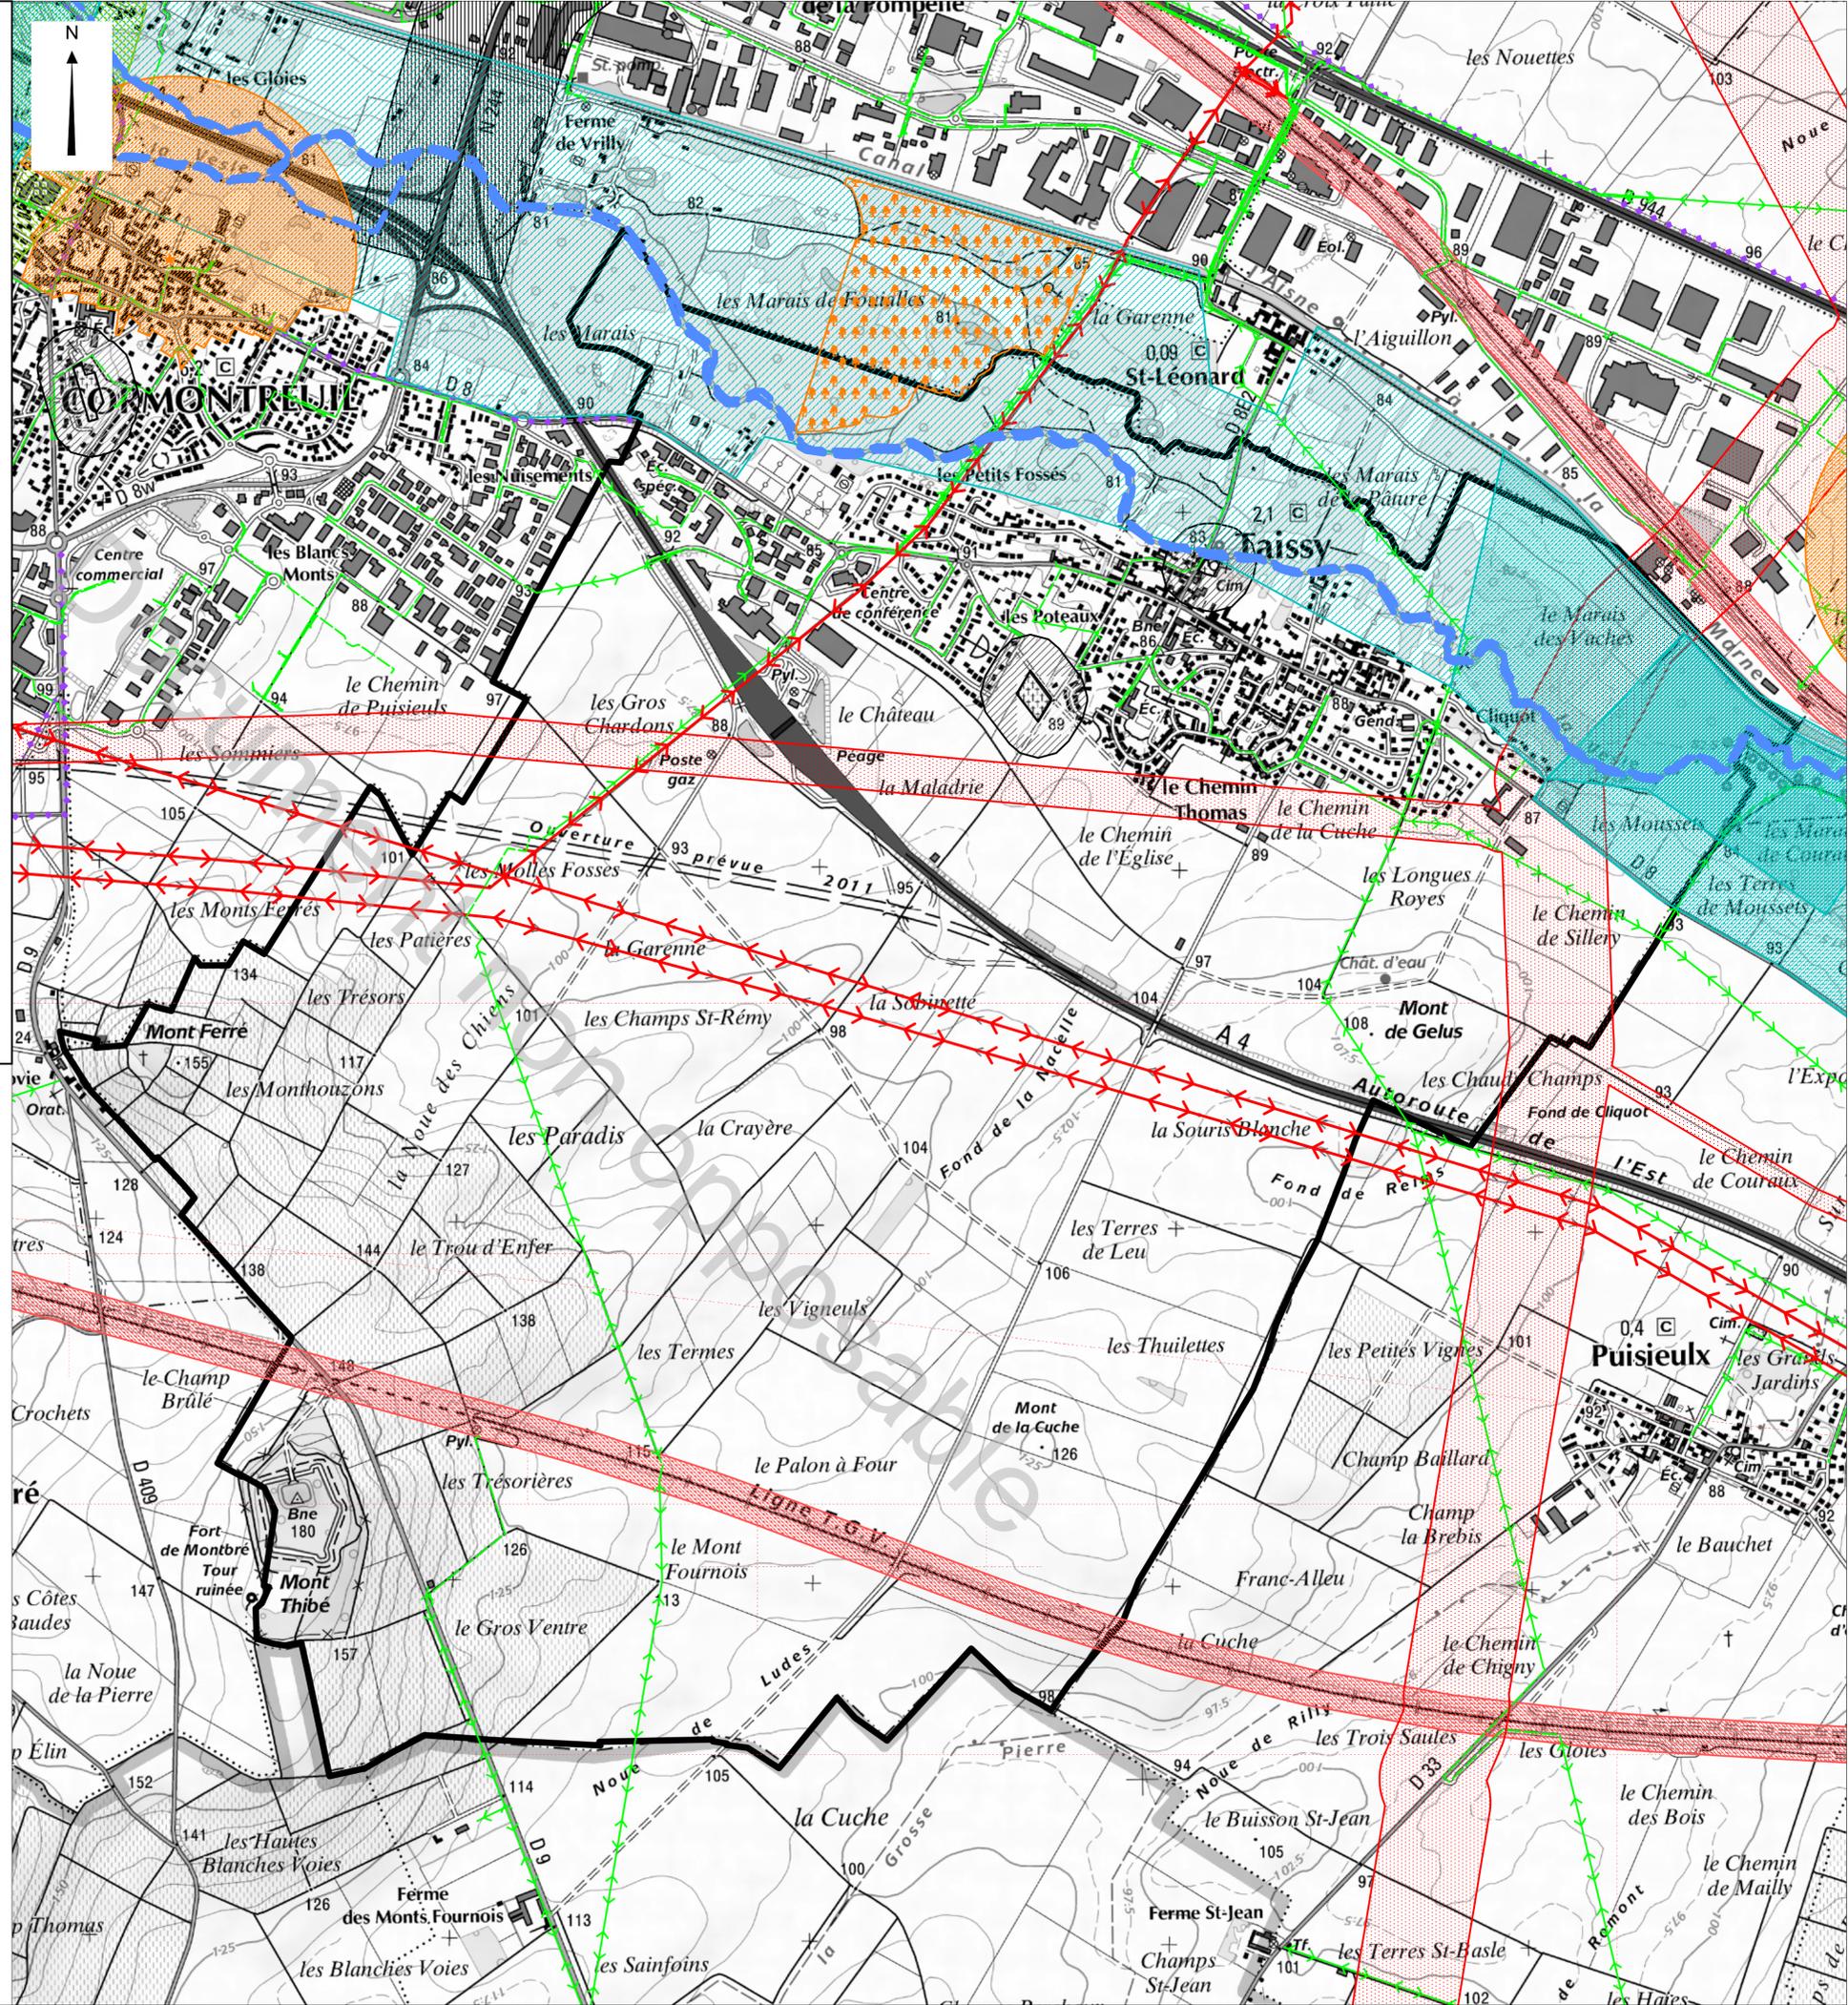

LEGENDE

AVERTISSEMENT

Certaines servitudes ne sont pas reportées sur la carte faute de réponses des gestionnaires de la ou des servitude(s).
La présente carte n'a qu'une valeur informative.

REPRODUCTION INTERDITE

Source: ©IGN-SCAN25©

-  A4 Conservations des eaux - Servitudes concernant les terrains riverains des cours d'eau non domaniaux ou compris dans l'emprise du lit de ces cours d'eau
-  AC3 Réserves naturelles - Servitudes concernant les réserves naturelles
-  AS1 Conservations des eaux - Servitudes résultant de l'instauration de périmètre de protection des eaux
-  EL7 Circulation routière - Servitudes d'alignement (non matérialisé sur le plan - cf se reporter à la liste des servitudes)
-  I3 Gaz - Servitudes relatives à l'établissement des canalisations de distribution et de transport de gaz
-  I4 RTE Electricité - Servitudes relatives à l'établissement des canalisations électriques
-  ERDF - lignes aériennes
- lignes souterraines
-  INT1 Cimetières - Servitudes au voisinage des cimetières
-  JS1 Jeunesse et Sports - Servitudes de protection des installations sportives (non matérialisée sur plan - cf se reporter à la liste des servitudes)
-  T 1 Voies ferrées - Servitudes relatives aux chemins de fer
-  T 7 Relations aériennes - Servitudes aéronautiques "Servitudes à l'extérieur des zones de dégagement concernant des installations particulières" (arrêté ministériel du 25 juillet 1990 applicable sur tout le territoire national)