



### LEGENDE

RESEAU	EQUIP-SPE
--- RESEAU UNITAIRES	⊠ VANNE MANUELLE
--- RESEAU D'EAUX PLUVIALES	⊠ VANNE AUTOMATIQUE
--- RESEAU D'EAUX USEES	⊠ FORTEAU DE PROTECTION
--- REBOULBEMENT	⊠ EPURON
<b>TRONCON</b>	
--- BUISSELINE	⊠ VOLETTE
--- COLLECTEUR	⊠ VENTURIS
--- INTERCOMMUNAL	⊠ VENTOUSE
--- FRETIS	⊠ DEVERSEUR D'ORAGES
--- SYMBOL	⊠ RESERVOIR DE CHARGE
--- BOIS APPREMIAGE	⊠ CLAFET ANTI-REBOUR
<b>REGARD</b>	
□ REGARD DE VISITE	⊠ STATION DE RELIAGE
□ REGARD BRACONNIER	⊠ RESEAUJEUR
□ REGARD BOISIER	⊠ BARRIS D'ORAGES
□ REGARD AVEC GRELLE	⊠ STATION DEPURATION
□ REGARD FICTIF	⊠ PUIS PNEU
□ REGARD BOISOU	
□ PONT DE RESE	
□ TETE D'AQUEDUC	
<b>BOUCHE</b>	
⊠ AVALOIR	⊠ GRELLE
⊠ AVALOIR DOUBLE	⊠ GRELLE BOISIER
⊠ AVALOIR GRELLE	⊠ GRELLE SUR COLLECTEUR
⊠ AVALOIR GRELLE DOUBLE	⊠ TRAVERSIE GRELLE
⊠ AVALOIR VISITABLE	
<b>BRANCHEMENT</b>	
⊠	⊠ BOUTE DE BRANCHEMENT
⊠	⊠ BRANCHEMENT BOISIER
⊠	⊠ ZONE DE DETAIL

**VEOLIA** EAU

REGION - EST


DEPARTEMENT DE LA MARNE

**SERVICES MARNE**

2 rue de France  
51100 REIMS Cedex 03 39177


TEL : 03 26 31 21 29  
FAX : 03 26 31 21 28

## Commune de WITRY LES REIMS

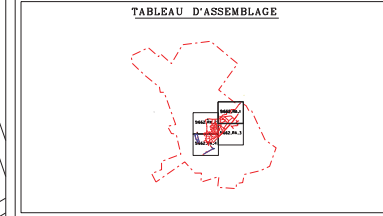

**PLAN DU RESEAU D'ASSAINISSEMENT**

CONTRAT N° : H6121	PLAN N° : 51662_RA_1	ECHELLE : 1/1000
Des. par :	Des. le :	Mis à Jour le : 07/06/2011
Vérifié par : E. TRASSARD	Vérifié le : 28/10/2013	Plan : TRASSARD

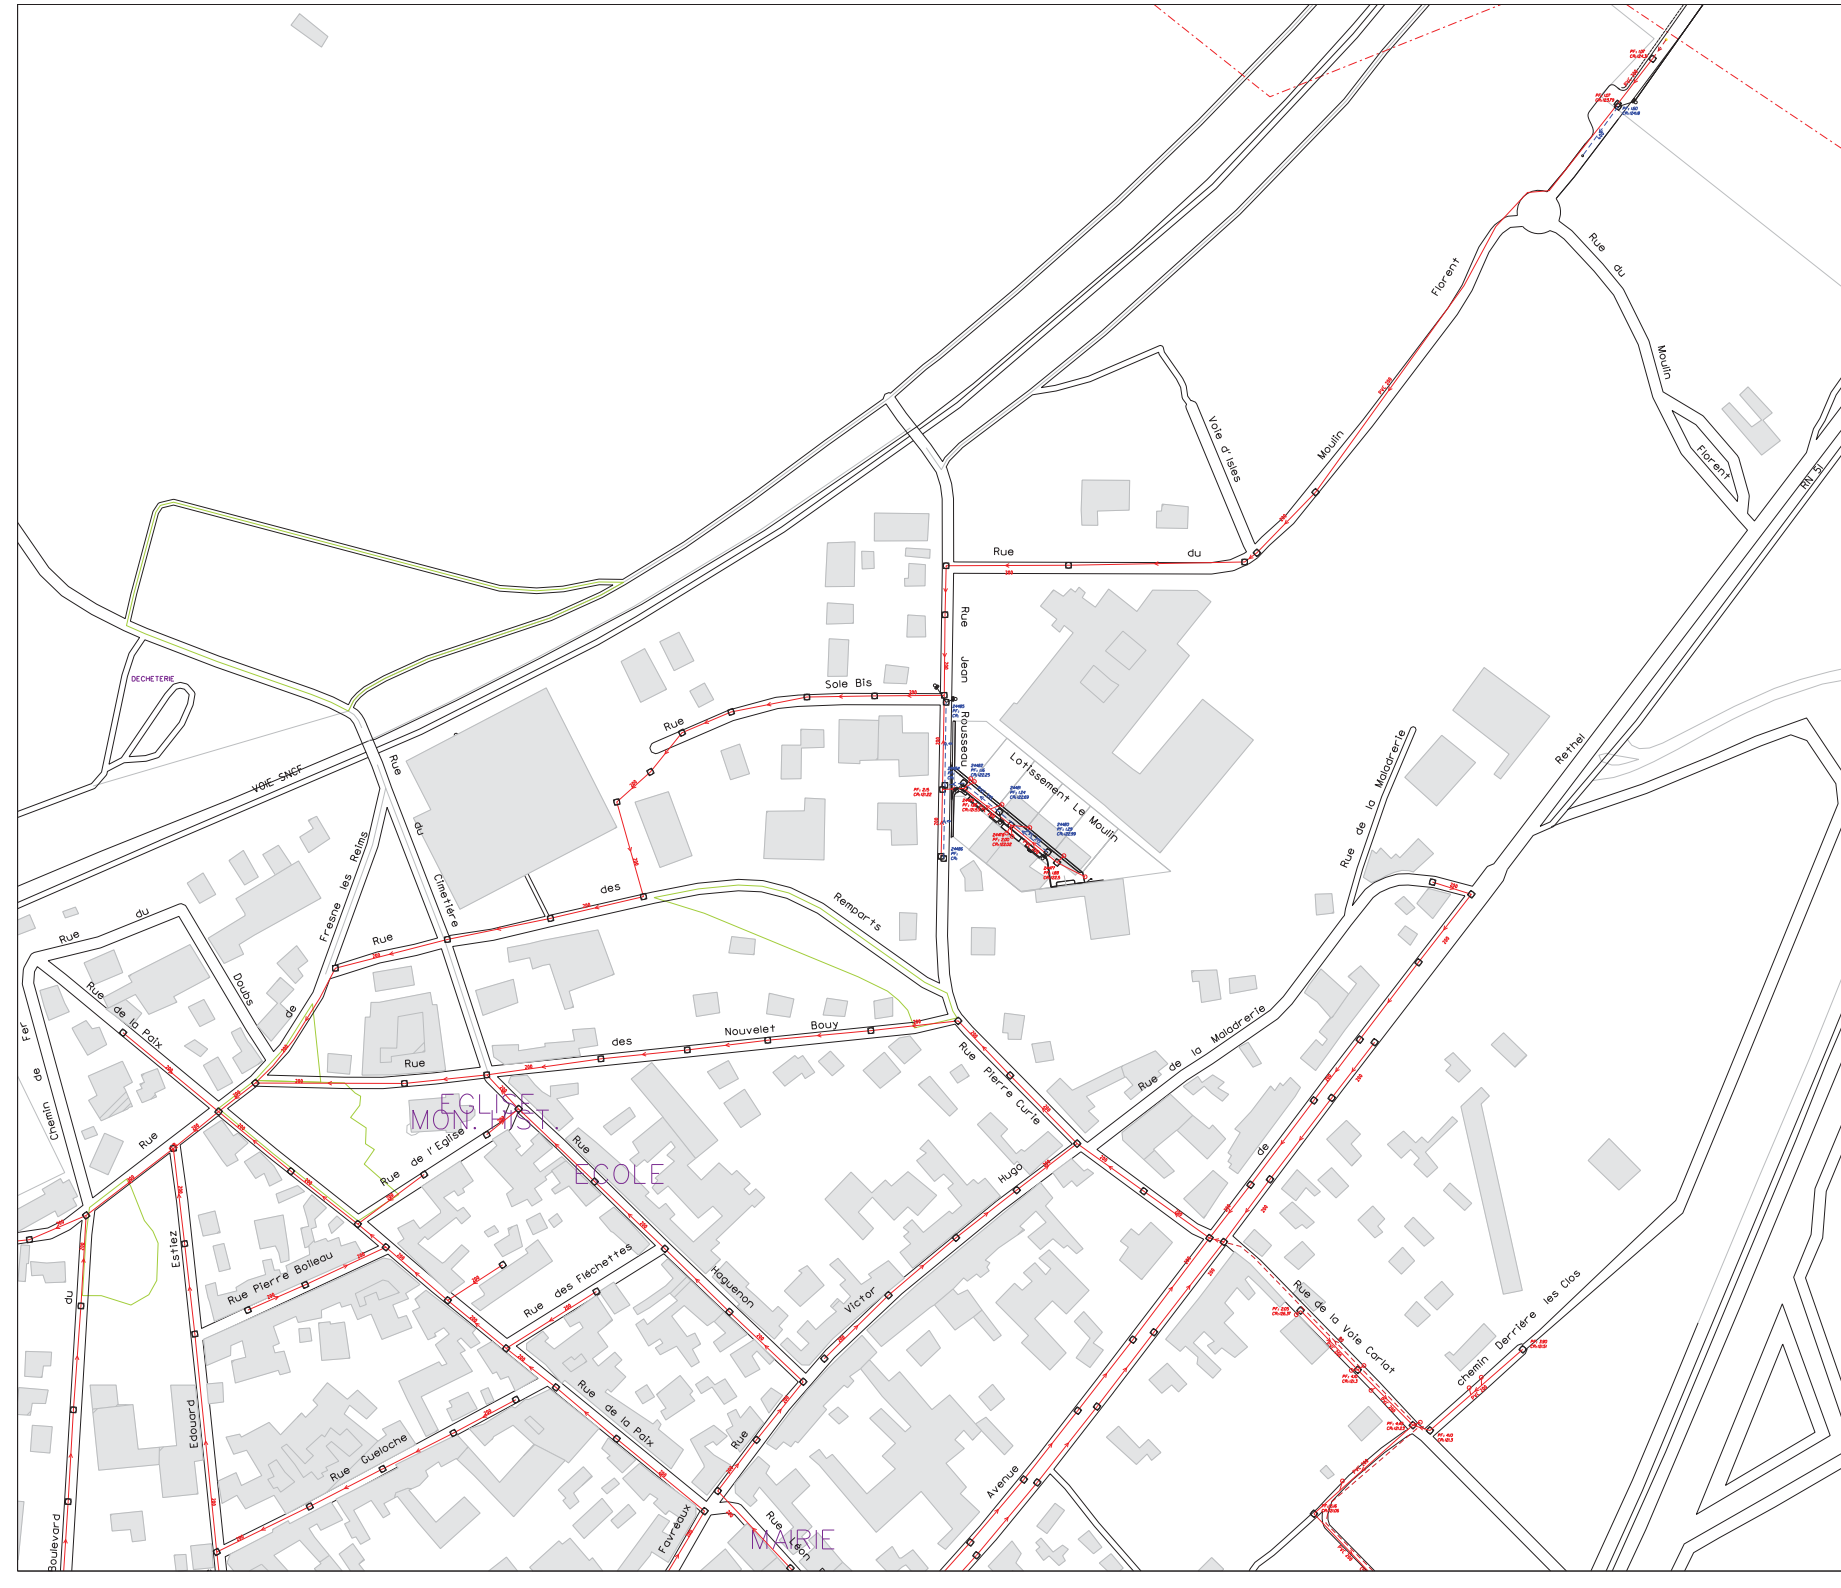

SUR LE FOUR

STATION D'EPURATION  
 DECROMONT  
 1er tranche  
 capacité 2500 Eau/hab  
 126 KG / DB05/j  
 40m3/h  
 FA  
 2 ème tranche  
 capacité 5000 Eau/hab  
 279 KG / DB05/j  
 80m3/h

STAT. TRAIT.

STADE

ECOLE

POSTE



LEGENDE

RESEAU	EQUIP-SPE
RESEAU D'ENTRÉE	✓ VANNE MANUELLE
RESEAU D'EAUX PLUVIALES	✗ VANNE AUTOMATIQUE
RESEAU D'EAUX USEES	✗ FORNIEAU DE PROTECTION
REBOULLEMENT	○ RESEAU
TRONCON	○ VOLET
RESEAU	○ VENTURE
COLLECTEUR	○ VEDASSE
HYDROMECHANICAL	○ VENTOUSE
FRAYS	○ DEVERSEUR DORAGE
SYNCRICAL	○ RESERVOIR DE CHARGE
BOIS APPRIMAICH	○ CLAPET ANTI-RETOUR
REGARD	OUVRAGE
REGARD DE VISITE	○ STATION DE RELLEVAGE
REGARD BRANCHEMENT	○ DEBRASSEUR
REGARD BORDURE	○ BARRIL DORAGE
REGARD AVEC GRELLE	○ STATION D'EPURATION
REGARD FICHEL	○ PUIS PNEU
REGARD BOCORNU	
POINT DE RESEC	
TETE D'AQUEDUC	
BOUCHE	BRANCHEMENT
AVANCEUR	○ BOUTE DE BRANCHEMENT
AVANCEUR DOUBLE	○ BRANCHEMENT BORDURE
AVANCEUR GRELLE	○ BRANCHEMENT BORDURE
AVANCEUR GRELLE DOUBLE	○ BRANCHEMENT BORDURE
AVANCEUR VISITABLE	○ BORDURE DE DETAIL


**VEOLIA** EAU

REGION - EST

DEPARTEMENT DE LA MARNE


SERVICES MARNE

Commune de  
**WITRY LES REIMS**

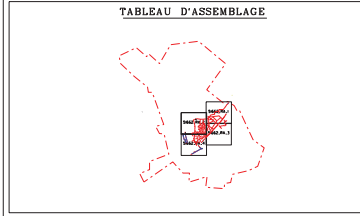

PLAN DU RESEAU D'ASSAINISSEMENT

CONTRAT N° : H6121	PLAN N° : 51662_RA_2	ECHELLE : 1/1000
Des. par :	Des. le :	Mis à Jour le : 13/10/2009
Vérifié par : E. TRASSARD	Vérifié le : 28/10/2013	Plan : TRASSARD

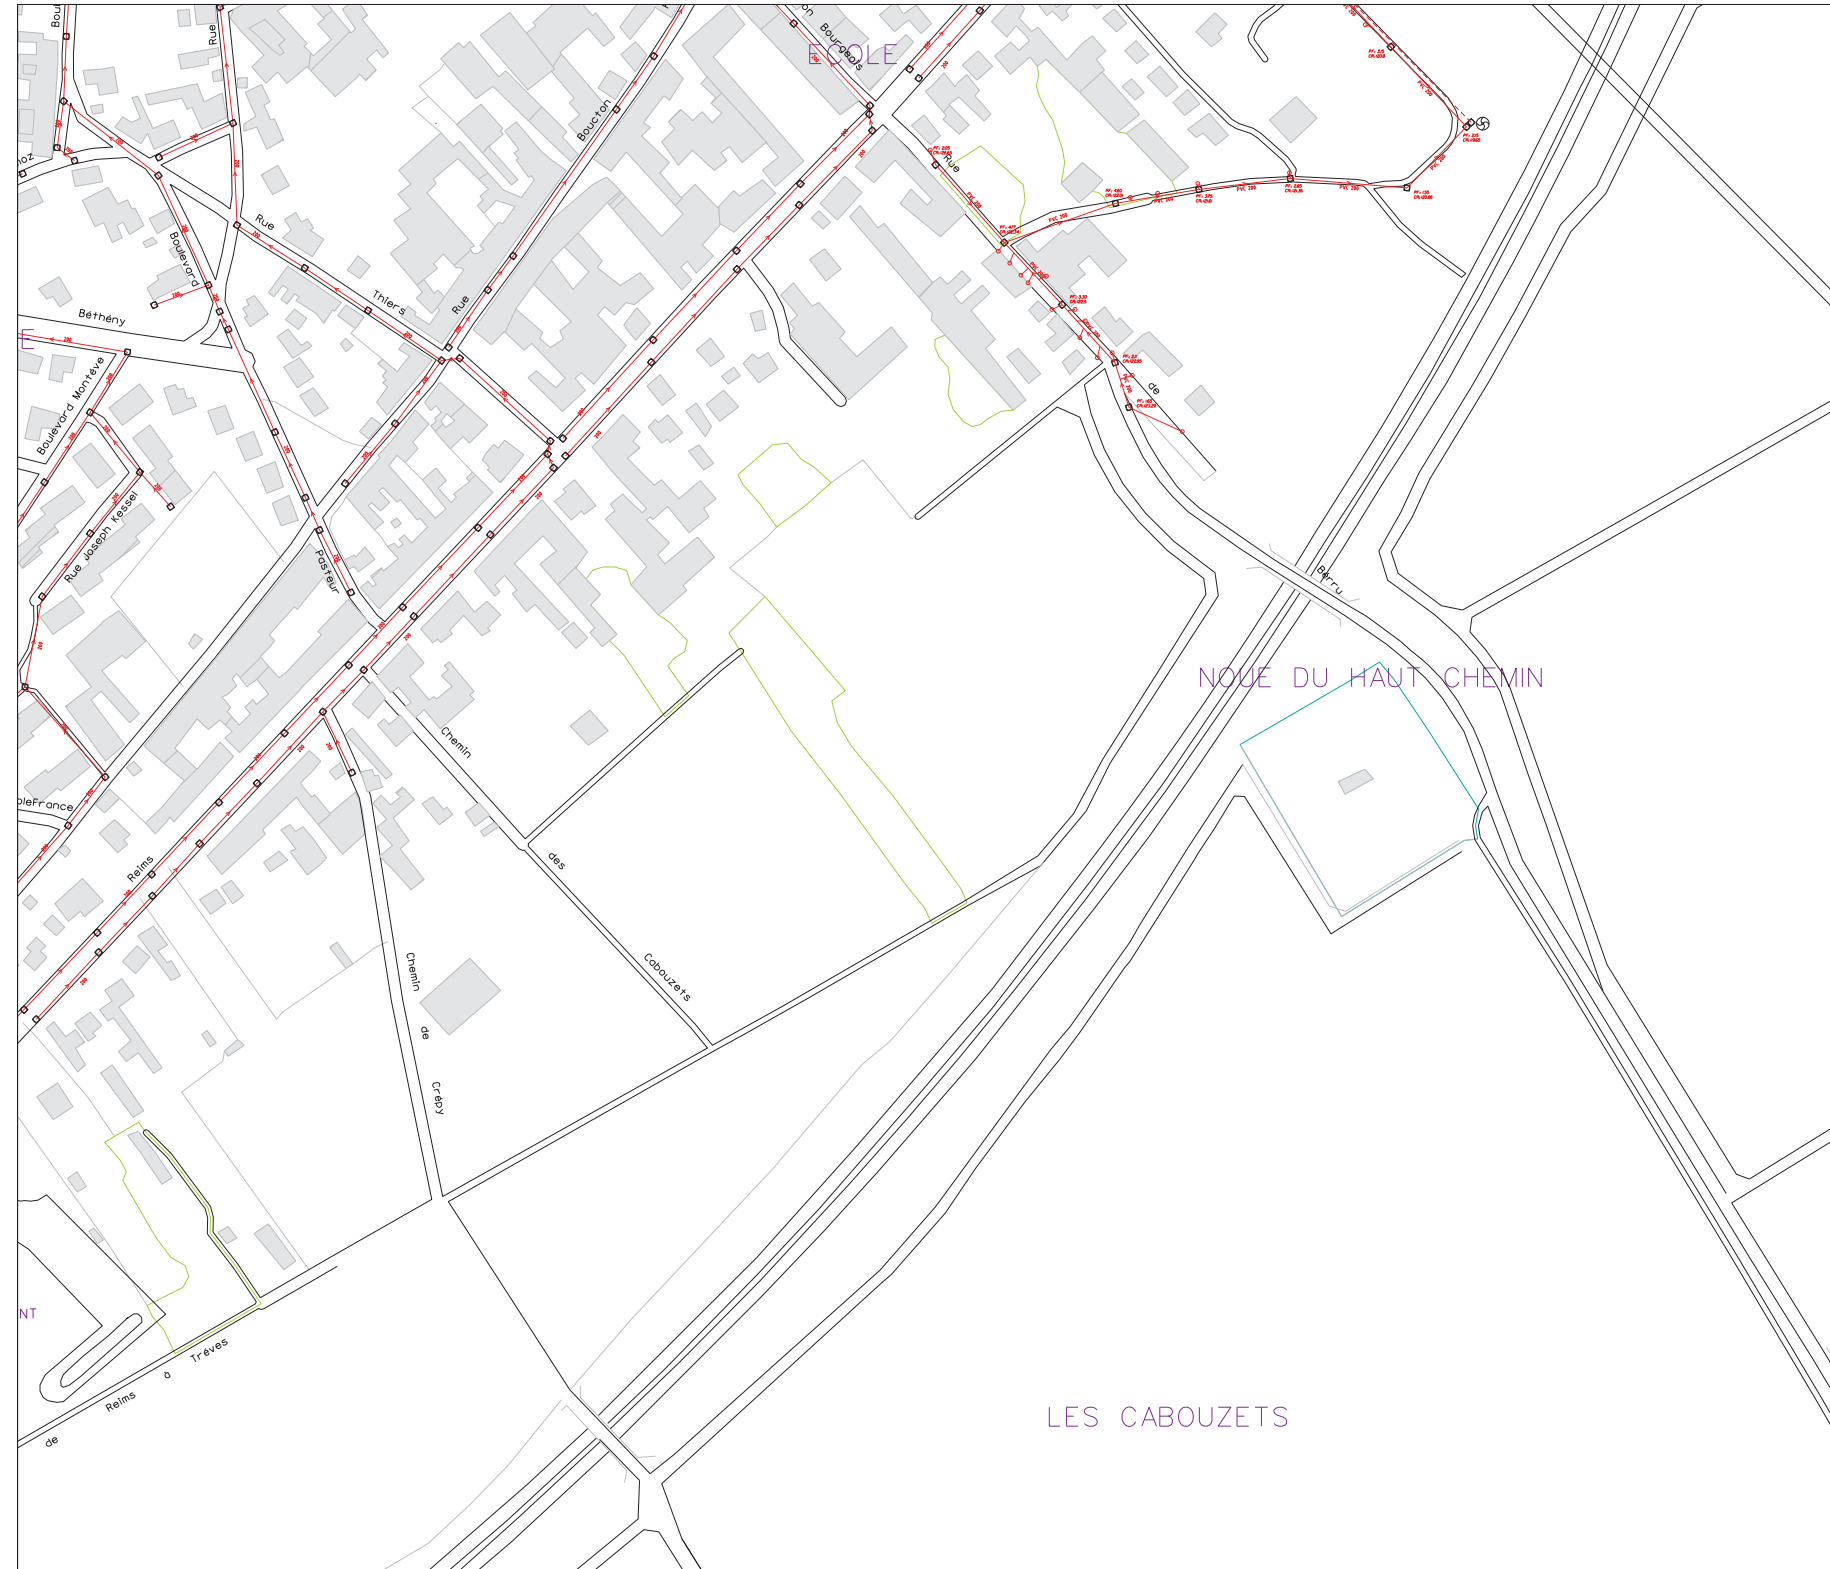

**LEGENDE**

RESEAU		EQUIP-SPE	
—	RESEAU UNITAIRE	⊗	VANNE MANUELLE
---	RESEAU D'EAUX PLUVIALES	⊗	VANNE AUTOMATIQUE
—	RESEAU D'EAUX USEES	—	FORNIAIS DE PROTECTION
---	REPOULSEMENT	—	EPURON
<b>TRONCON</b>		⊗	VOLETIX
---	BUSCASSIS	⊗	VENTOUSE
---	COLLECTEUR	⊗	VEDAQUE
---	INTERCOMMUNAL	⊗	VENTOUSE
---	PREVE	⊗	DEVERSEUR D'ORAGES
---	SYNDICAL	⊗	RESERVOIR DE CHARGE
---	BOIS APPERMAGE	⊗	CLAPET ANTI-RETOUR
<b>REGARD</b>		<b>OUVRAGE</b>	
□	REGARD DE VISITE	⊗	STATION DE RELIAGE
□	REGARD BRANCHABLES	⊗	RESEAUJEUR
□	REGARD BOUCHE	⊗	BARRI D'ORAGES
□	REGARD A VUE GRELLE	⊗	STATION DEPURATION
+	REGARD FICTIF	⊗	PUIE PNEU
⊗	REGARD BOUCHE		
⊗	POINT DE REJET		
⊗	TETE D'ALUQUIDUC		
<b>BOUCHE</b>		<b>BRANCHEMENT</b>	
⊗	AVANCEUR	⊗	BOITE DE BRANCHEMENT
⊗	AVANCEUR DOUBLE	⊗	BRANCHEMENT BOUCHE
⊗	AVANCEUR GRELLE	⊗	BRANCHEMENT BOUCHE
⊗	AVANCEUR GRELLE DOUBLE	⊗	BOITE DE DETAIL
⊗	AVANCEUR VISITABLE		

**VEOLIA** EAU


REGION - EST

**CENTRE CHAMPAGNE ARDENNES**

**SERVICES MAIRIE**


DEPARTEMENT DE LA MARNE

**Commune de WITRY LES REIMS**

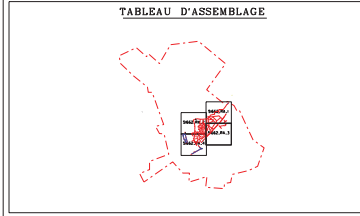

**PLAN DU RESEAU D'ASSAINISSEMENT**

CONTRAT N° : H6121	PLAN N° : 51662_RA_3	ECHELLE : 1/1000
Des. par :	Des. le :	Mis à Jour le : 17/09/2008
Vérifié par : E. TRASSARD	Vérifié le : 28/10/2013	Plan : TRASSARD

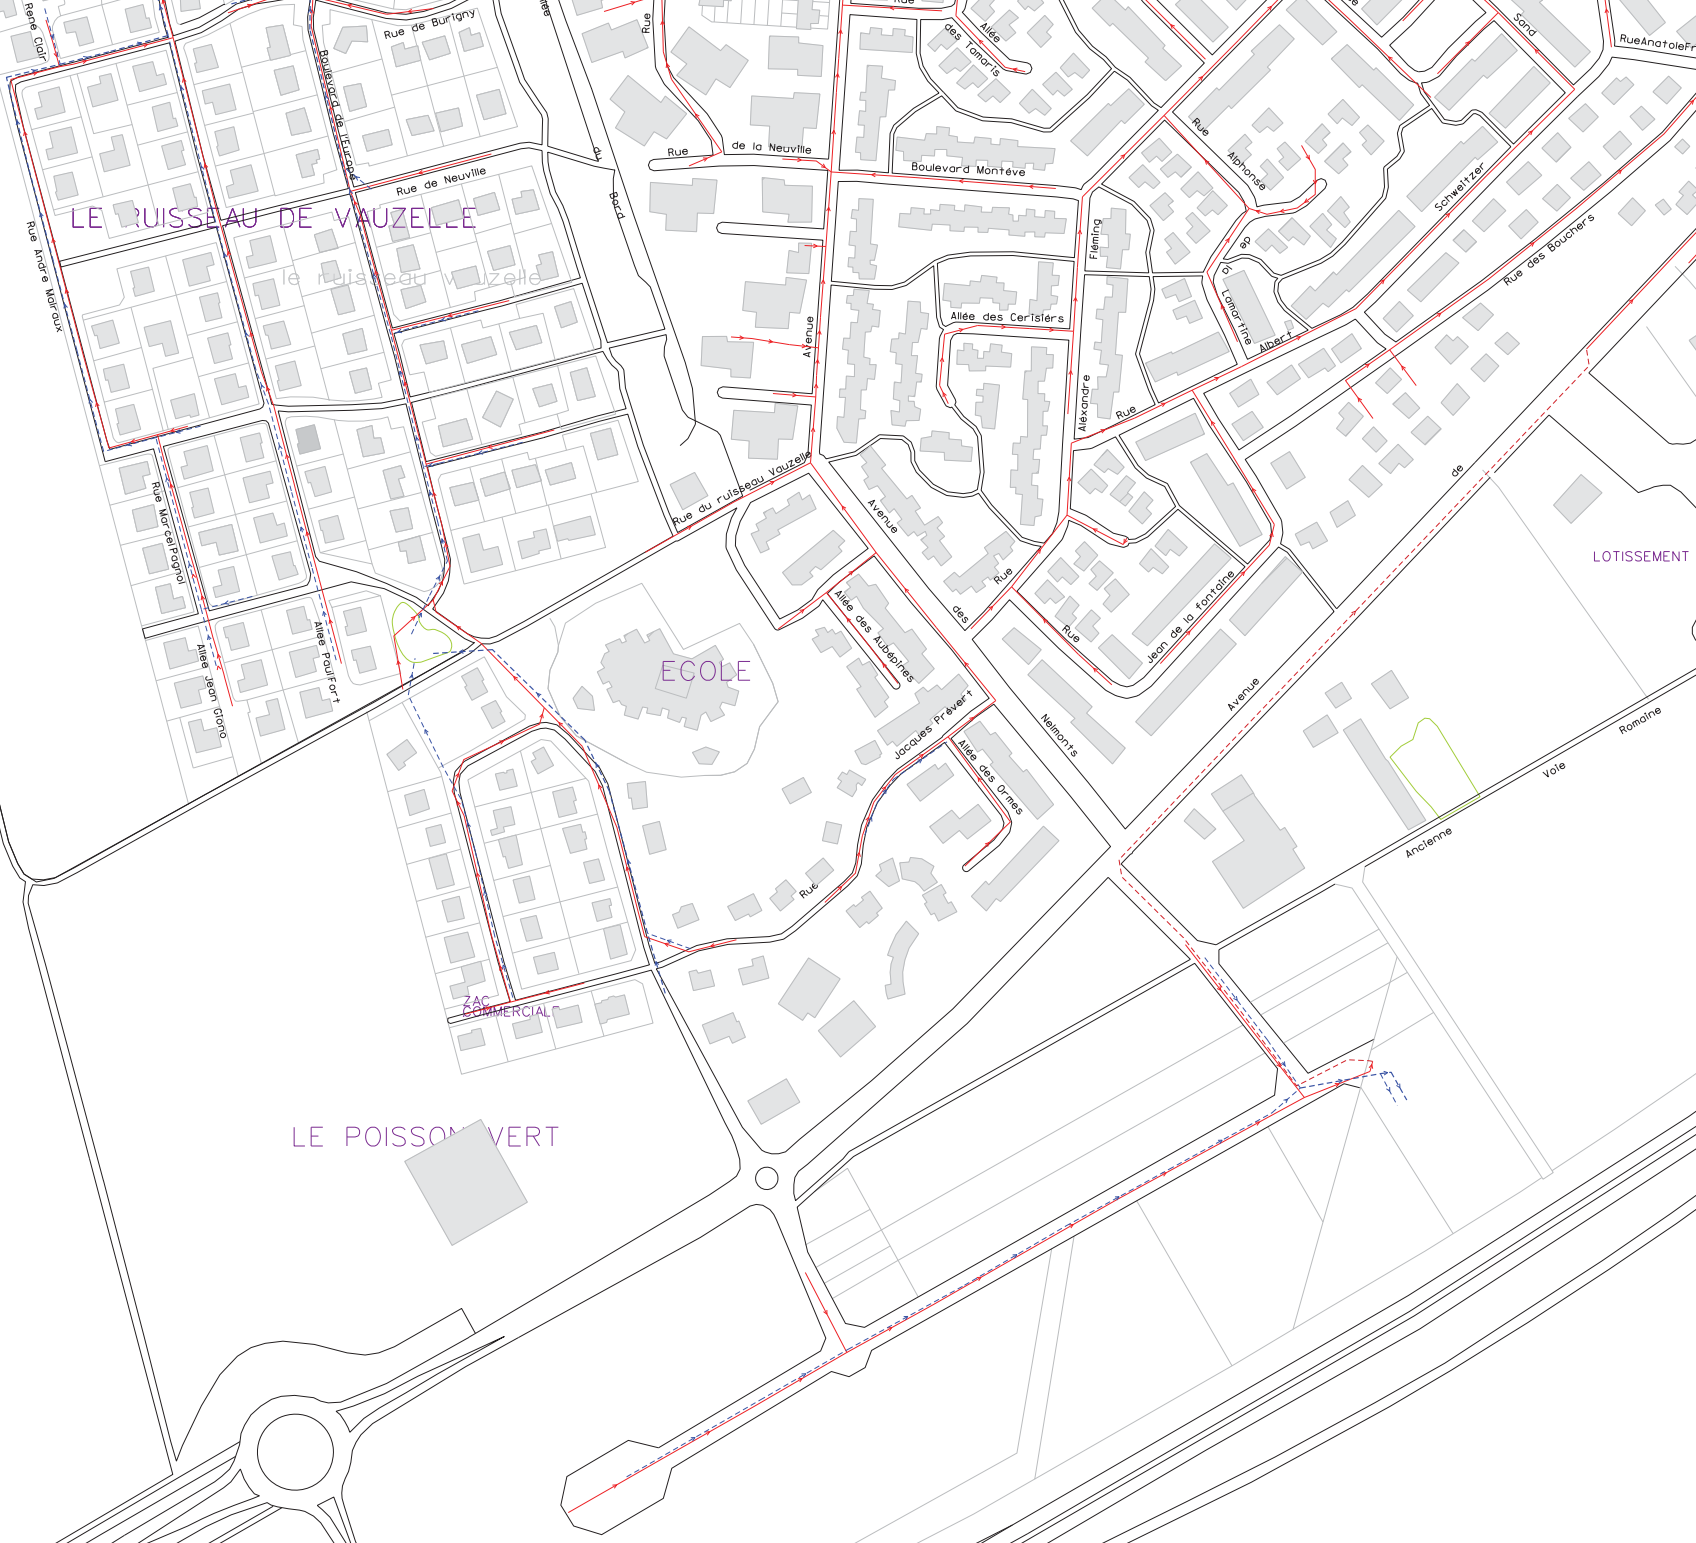


LEGENDE	
<b>RESEAU</b>	<b>EQUIP-SPE</b>
<ul style="list-style-type: none"><li>RESEAU UNITAIRE</li><li>RESEAU D'EAUX PLUVIALES</li><li>RESEAU D'EAUX USEES</li><li>REPOULSEMBT</li></ul>	<ul style="list-style-type: none"><li>VAISS MANUELLE</li><li>VAISS AUTOMATIQUES</li><li>FOURNEAU DE PROTECTION</li><li>SPEECH</li><li>VOITRE</li><li>VOITRE</li><li>VOITRE</li><li>DEVERSEUR D'ORAGE</li><li>DEVERSEUR DE CHASSE</li><li>CLAPET ANTI-RETOUR</li></ul>
<b>TRONCON</b>	
<ul style="list-style-type: none"><li>RESEAU</li><li>COLLECTEUR</li><li>INTERCOMMUNAL</li><li>PROV</li><li>SYNDICAL</li><li>BOIS APPRIVOISE</li></ul>	
<b>REGARD</b>	<b>OUVRAGE</b>
<ul style="list-style-type: none"><li>REGARD DE VUE</li><li>REGARD INACCESSIBLE</li><li>REGARD BORNES</li><li>REGARD AVEC GRELLE</li><li>REGARD PCTIP</li><li>REGARD INCOMPL</li><li>POINT DE REJET</li><li>TETE D'EAU QUICQU</li></ul>	<ul style="list-style-type: none"><li>STATION DE RELIEVAGE</li><li>DESSABLEUR</li><li>BASSIN D'ORAGE</li><li>STATION DEPURATION</li><li>FUTS PERDU</li></ul>
<b>BOUCHE</b>	<b>BRANCHEMENT</b>
<ul style="list-style-type: none"><li>AVALOIR</li><li>AVALOIR DOUBLE</li><li>AVALOIR GRELLE</li><li>AVALOIR GRELLE DOUBLE</li><li>AVALOIR TRAVERSI</li><li>AVALOIR VERTICALE</li></ul>	<ul style="list-style-type: none"><li>GRELLE</li><li>GRELLE DOUBLE</li><li>GRELLE SUR COLLECTEUR</li><li>TRAVERSI GRELLE</li><li>BOUCHE DE BRANCHEMENT</li><li>BRANCHEMENT BORNES</li><li>ZONE DE DITAIL</li></ul>

**VEOLIA** EAUX  
REGION-EST

**CENTRE CHAMPAGNE-ARDESNAIS**  
SERVICES MARNE

DEPARTEMENT DE LA MARNE

**Commune de WITRY LES REIMS**

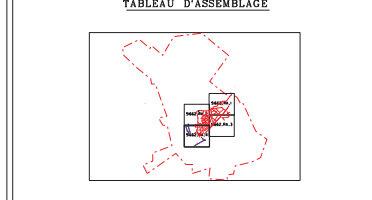

PLAN DU RESEAU D'ASSAINISSEMENT		
CONTRAT N° : H6121	PLAN N° : S1662_RA_4	ECHELLE : 1/1000
Des. par :	Des. le :	Mis à Jour le : 13/10/2008
Vérifié par : E.TRASSARD	Vérifié le : 28/10/2013	Visé : TRASSARD