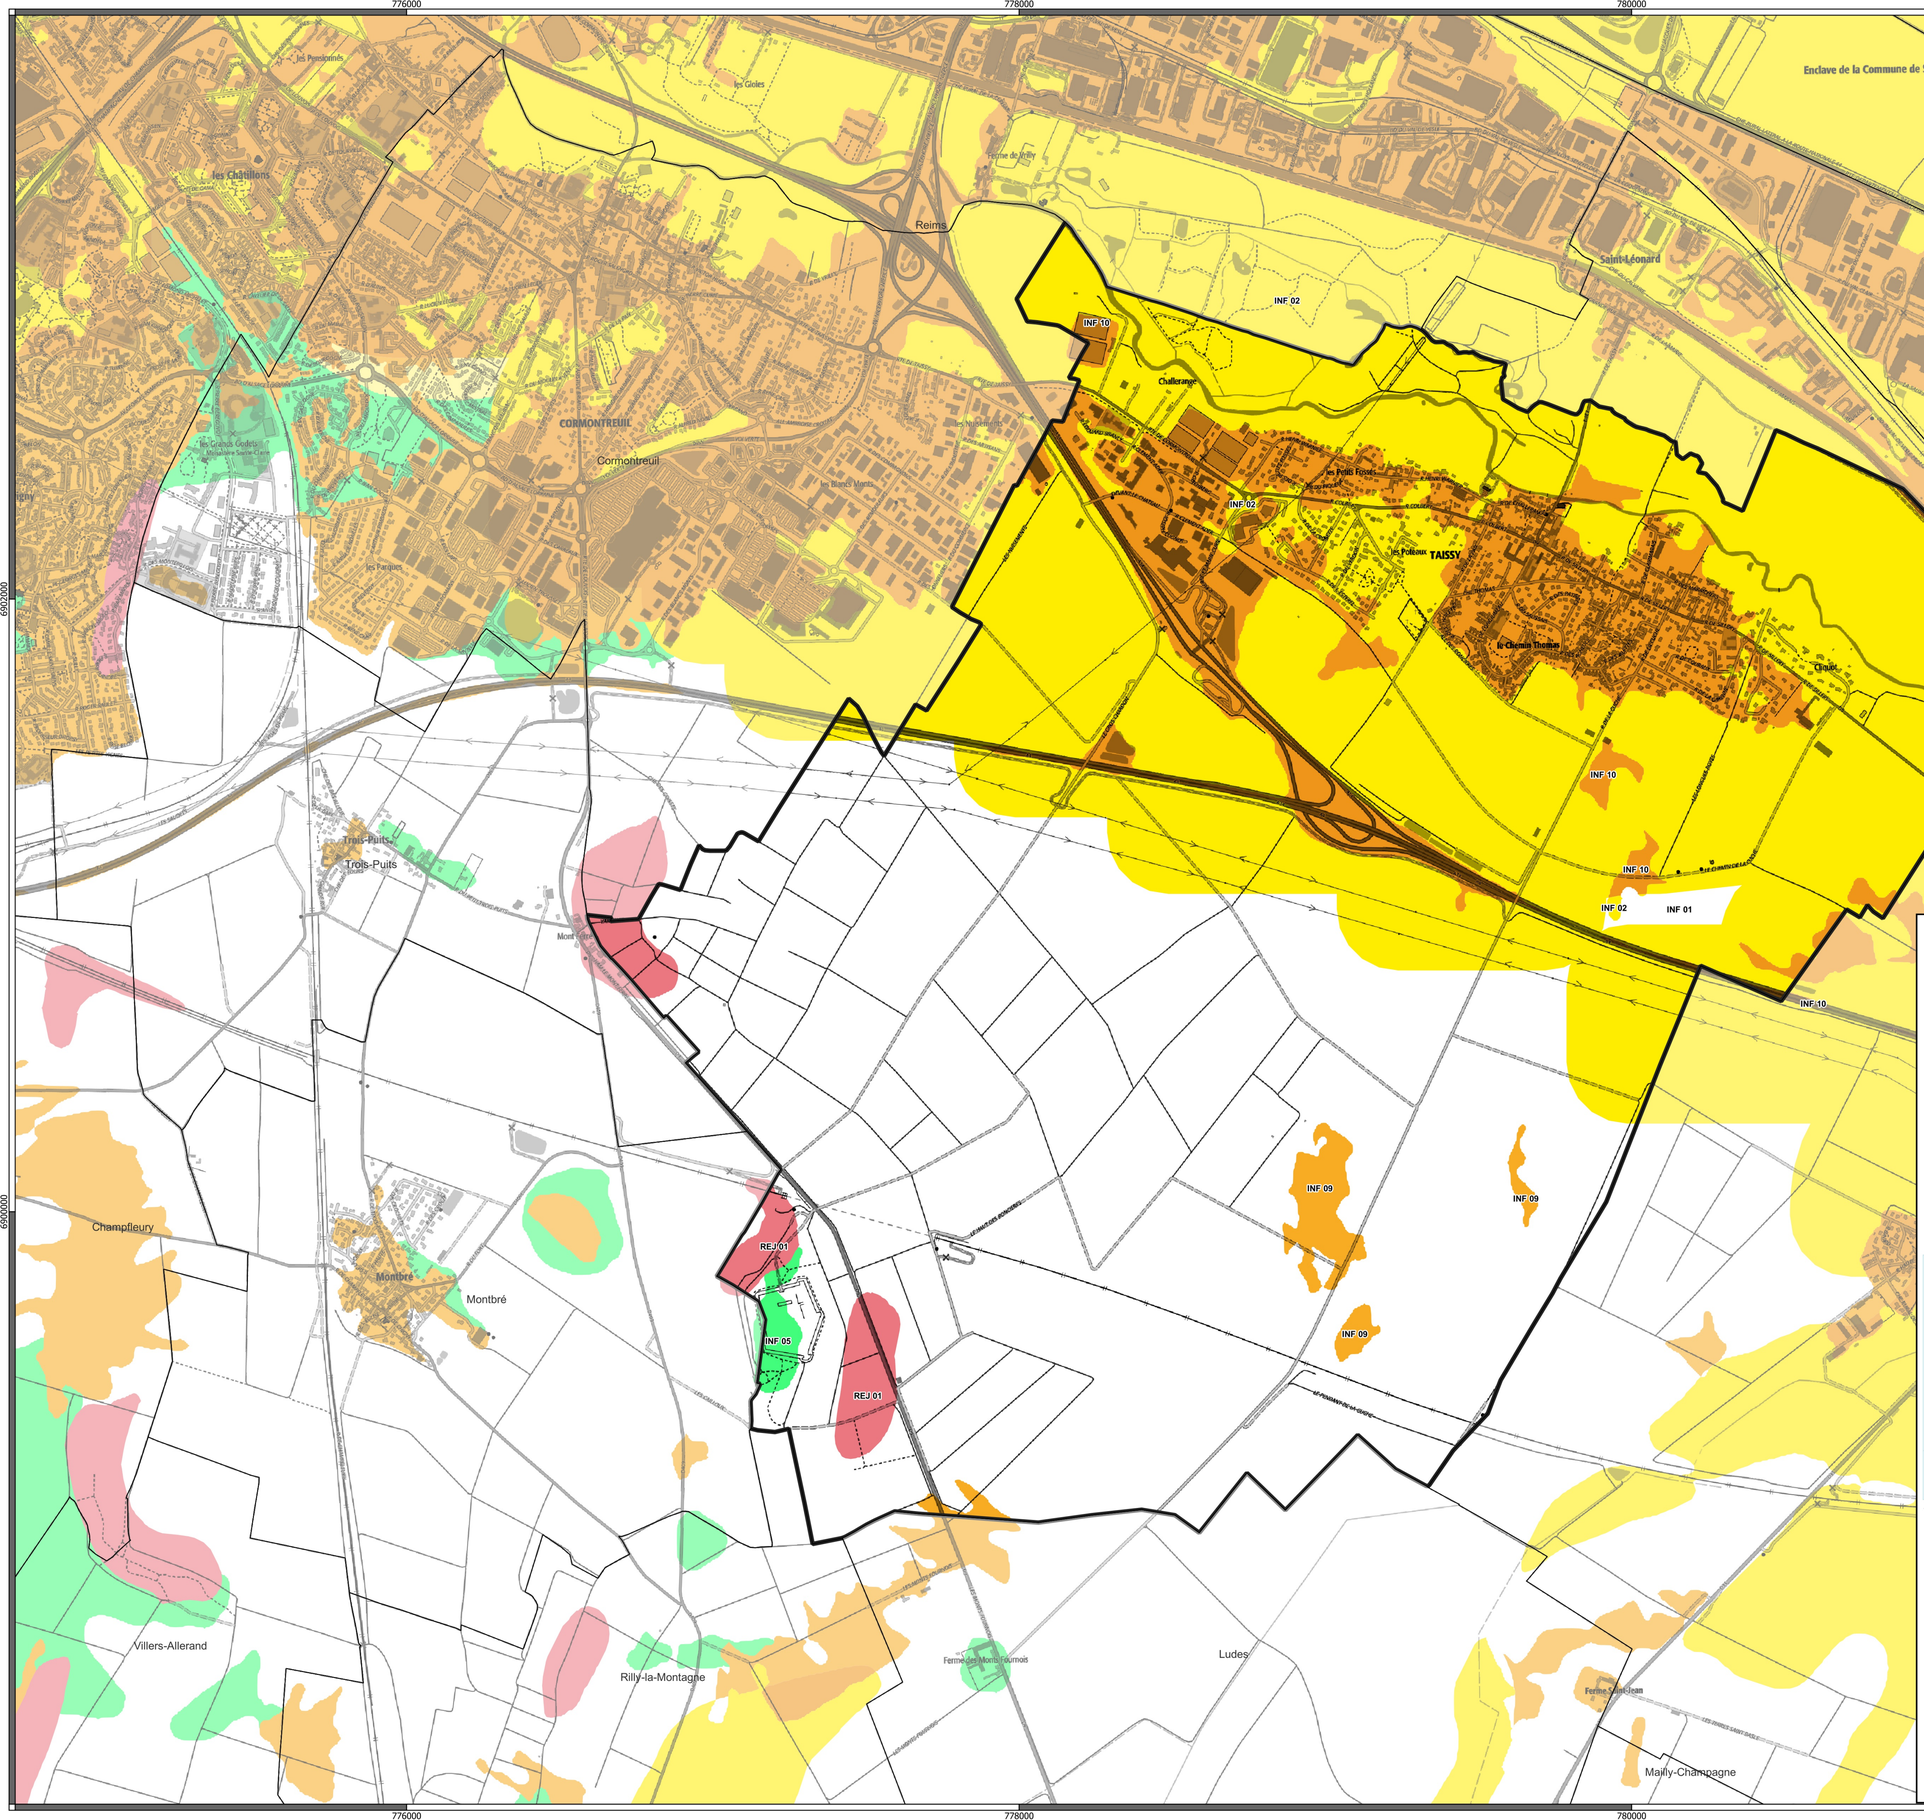

PLAN PLUIE DU GRAND REIMS

Intégrer la pluie, ressourcer le territoire

COMMUNAUTE URBAINE DU GRAND REIMS
Direction de l'eau et de l'assainissement
3 rue Arthur Deces
CS80036
51722 REIMS

Plan Pluie du Grand Reims

Zonage pluvial de la commune de Taissy

Légende

Limites de la CUGR

Zones urbanisées et à urbaniser

		DISPOSITIONS TECHNIQUES COMPLÉMENTAIRES			
		Pas de dispositions techniques complémentaires	Ouvrage de faible profondeur	Facteur de charge faible Précautions et dispositions préventives en zone RGA*	Ouvrage de faible profondeur Précautions et dispositions préventives en zone RGA*
ZONE D'INFILTRATION objectif de facteur de charge	Libre	Zone INF 1	-	Zone INF 3	-
	Moyen	Zone INF 5	-	Zone INF 6	-
	Modéré	Zone INF 7	Zone INF 2	Zone INF 8	Zone INF 4
	Faible	Zone INF 9	Zone INF 10	Zone INF 11	Zone INF 12
ZONE DE REJET infiltration ni recommandée, ni souhaitable		Zone REJ 1	Zone REJ 2	Zone REJ 3	Zone REJ 4

* zone d'aléa retrait-gonflement des argiles

Mission	Phase	Emetteur	Type de doc.	Secteur	Numéro	Indice	Echelle
4633319	01	AVT	PLAN	CUGR	1/1	00	1:10 000

ARTELIA
ARTELIA Ville & Territoires
Agence Alsace-Lorraine
21 Rue de la Haye - 67 300 SCHILTIGHEIM

Indice	Date	Modification	Etabli par	Vérifié par
IND 0	04/02/2022	CREATION	PPR	GBT

Chemin d'accès : C:\Users\paul.pistel\Documents\Cartographie\08-Zonage\Zonage.qgz

Dimension réelle : 594 x 841 mm

ARTELIA