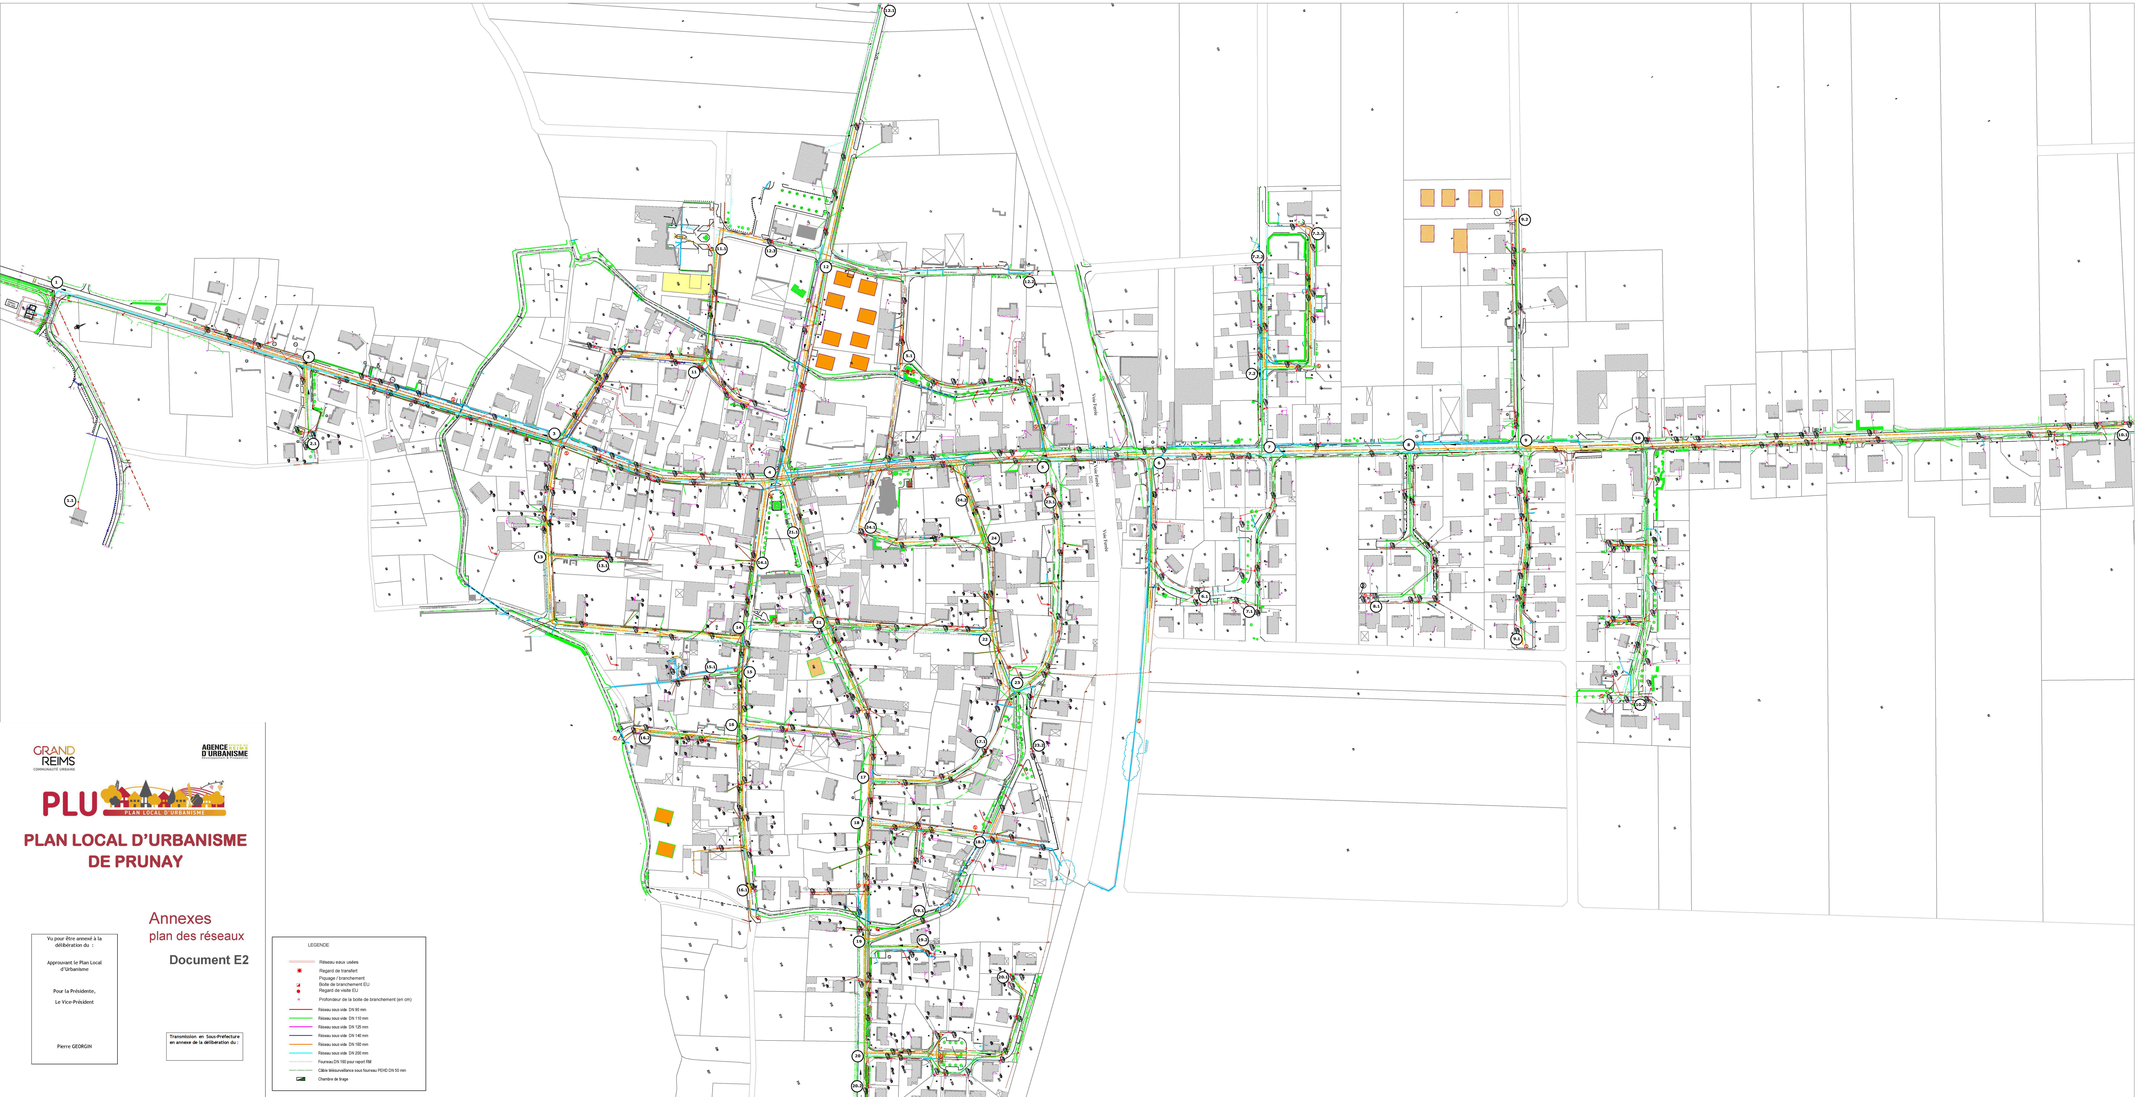

GRAND REIMS
COMMUNAUTÉ URBAINE

AGENCE EPURE D'URBANISME

PLU
PLAN LOCAL D'URBANISME

PLAN LOCAL D'URBANISME DE PRUNAY

Annexes
plan des réseaux

Document E2

Vu pour être annexé à la délibération du :

Approuvant le Plan Local d'Urbanisme

Pour la Présidente,
Le Vice-Président

Pierre GEORGIN

Transmission en Sous-Préfecture en annexe de la délibération du :

LEGENDE

- Réseau eaux usées
- Regard de transfert
- Piquage / branchement
- Boîte de branchement EU
- Regard de visite EU
- Profondeur de la boîte de branchement (en cm)
- Réseau sous vide DN 90 mm
- Réseau sous vide DN 110 mm
- Réseau sous vide DN 125 mm
- Réseau sous vide DN 140 mm
- Réseau sous vide DN 160 mm
- Réseau sous vide DN 200 mm
- Fourreau DN 160 pour report RM
- Câble télécom/fibre sous fourreau PEHD DN 50 mm
- Chambre de tirage