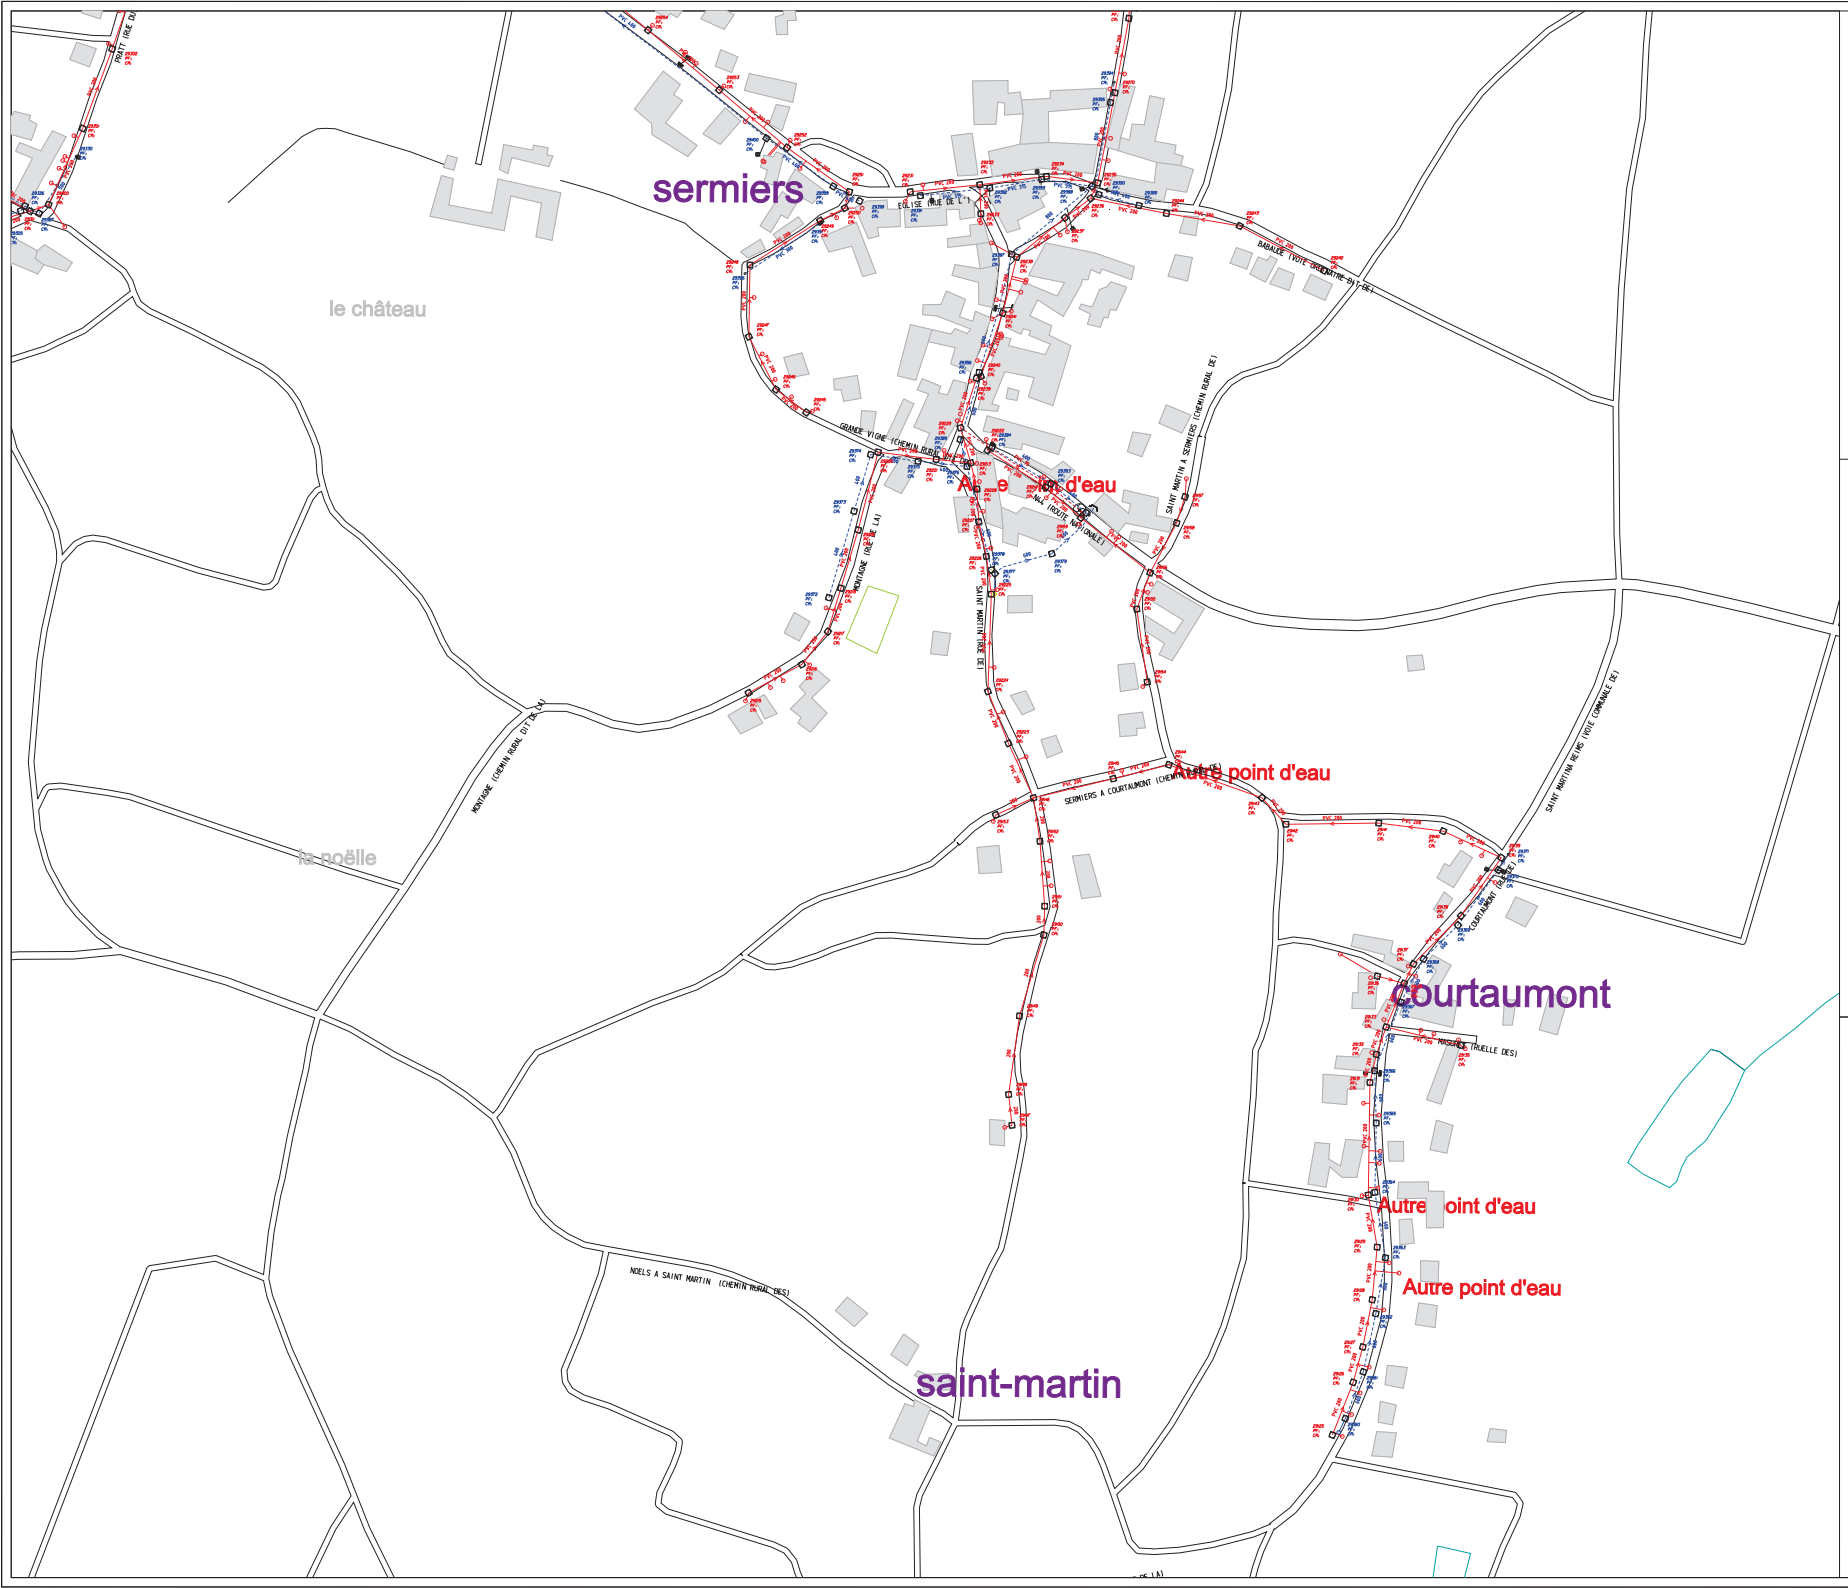

TABLEAU D'ASSEMBLAGE

LEGENDE

RESEAU

EQUIP-SPE

- VANNE MANUELLE
- VANNE AUTOMATIQUE
- FOURREAU DE PROTECTION
- SIPHON
- VORTEX
- VENTURI
- VIDANGE
- VENTOUSE RU
- DEVERSOIR D'ORAGE
- RESERVOIR DE CHASSE
- CLAPET ANTI-RETOUR
- APPAREIL DE MESURE
- ANTI-BELIER

TRONCONS

REGARD

OUVRAGE

BOUCHE

BRANCHEMENT

PLU PLAN LOCAL D'URBANISME

PLAN LOCAL D'URBANISME DE SERMIERS

7.1–Plan du réseau d'assainissement n°4

APPROBATION

Elaboration :
Projet arrêté le : 28/06/2018
Approuvé le : 21/03/2019

Pour la Présidente,
Le Vice-Président

Pierre GEORGIN

safer Grand Est — VEOLIA EAU REGION-EST — GRAND REIMS COMMUNAUTÉ URBAINE