

VILLERS MARMERY

Section G - Lieudit Le Village

Rue Dom Pérignon

PLAN D'ALIGNEMENT

Plan 1/2

REÇU A LA SOUS-PREFECTURE
de REIMS


18 JAN. 2002



Levé et Dressé par la S.C.P. Guy FLAMAND - Francis MELICQUE
Géomètres-Experts Fonciers - 2, rue de Chanoué 51380 VERZY
Tél. : 03.26.97.91.77 - Fax : 03.26.97.92.47
Email : flamand.melicque@wanadoo.fr

Février 2001 - K115/2000

Echelle 1/200

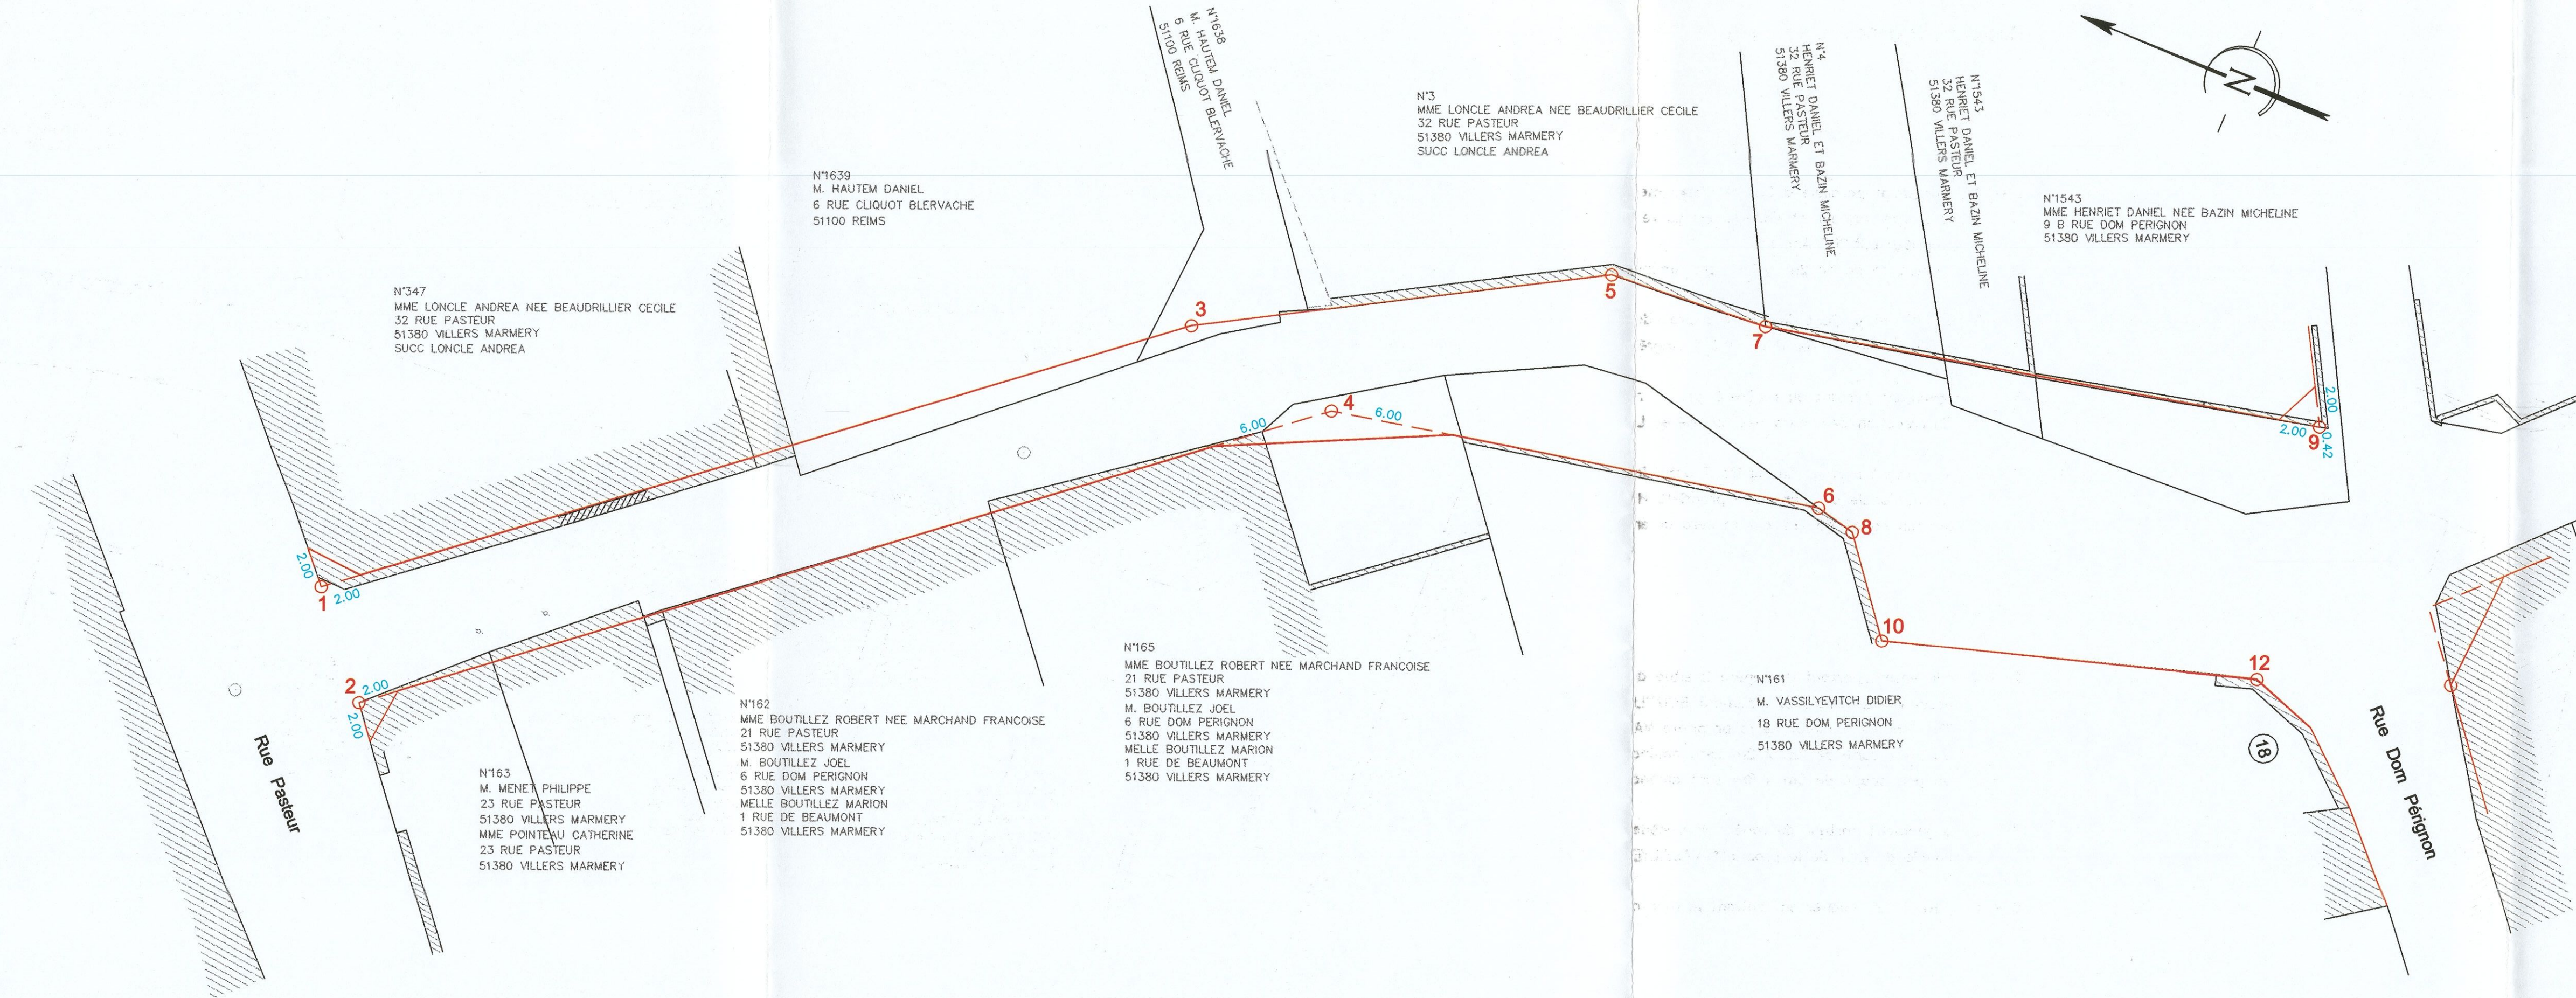

Rue Dom Pérignon (plan 1/2)

- 1 - 3 alignement parallèle à 6m de l'alignement 2 - 4 partant du repère 2 situé à l'intersection de la rue Pasteur et aboutissant au repère 3 situé dans le prolongement du mur de la propriété LONCLE Andréa
Un pan coupé de 2m x 2m sera aménagé au repère 1
- 3 - 5 alignement partant du repère 3 précédemment défini et aboutissant au repère 5 situé au coude de la propriété LONCLE Andréa
- 5 - 7 alignement partant du repère 5 précédemment défini et aboutissant au repère 7 situé à l'intersection des murs des propriétés LONCLE et HENRIET
- 7 - 9 alignement partant du repère 7 précédemment défini et aboutissant au repère 9 situé à 0.42m l'angle du mur de la propriété HENRIET
Un pan coupé de 2m x 2m sera aménagé au repère 9
- 2 - 4 alignement partant du repère 2 situé à l'angle de la propriété MENET-POINTEAU passant par l'angle du bâtiment BOUTILLEZ et aboutissant au repère 4 situé à l'intersection du mur de la propriété VASSILIEVITCH
Un pan coupé de 2m x 2m sera aménagé au repère 2
Un pan coupé de 6m x 6m sera aménagé au repère 4
- 4 - 6 alignement partant du repère 4 précédemment défini et aboutissant au repère 6 situé à l'angle du mur de la propriété VASSILIEVITCH
- 6 - 8 - 10 - 12 alignement suivant le mur de la propriété VASSILIEVITCH