

VILLERS MARMERY

Section G - Lieudit Le Village
 Section G - Les Charmois des Poules
 Section B - Lieudit Les Vignettes

Chemin Rural dit du Haut du Village (partie)

Classement dans la Voirie Communale

PLAN D'ALIGNEMENT

REÇU A LA SOUS-PREFECTURE
 de REIMS


18 JAN. 2002



Levé et Dressé par la S.C.P. Guy FLAMAND - Francis MELICQUE
 Géomètres-Experts Fonciers - 2, rue de Chanoué 51380 VERZY
 Tél. : 03.26.97.91.77 - Fax : 03.26.97.92.47
 Email : flamand.melicque@wanadoo.fr

Octobre 2000 - K115/2000

Echelle 1/200

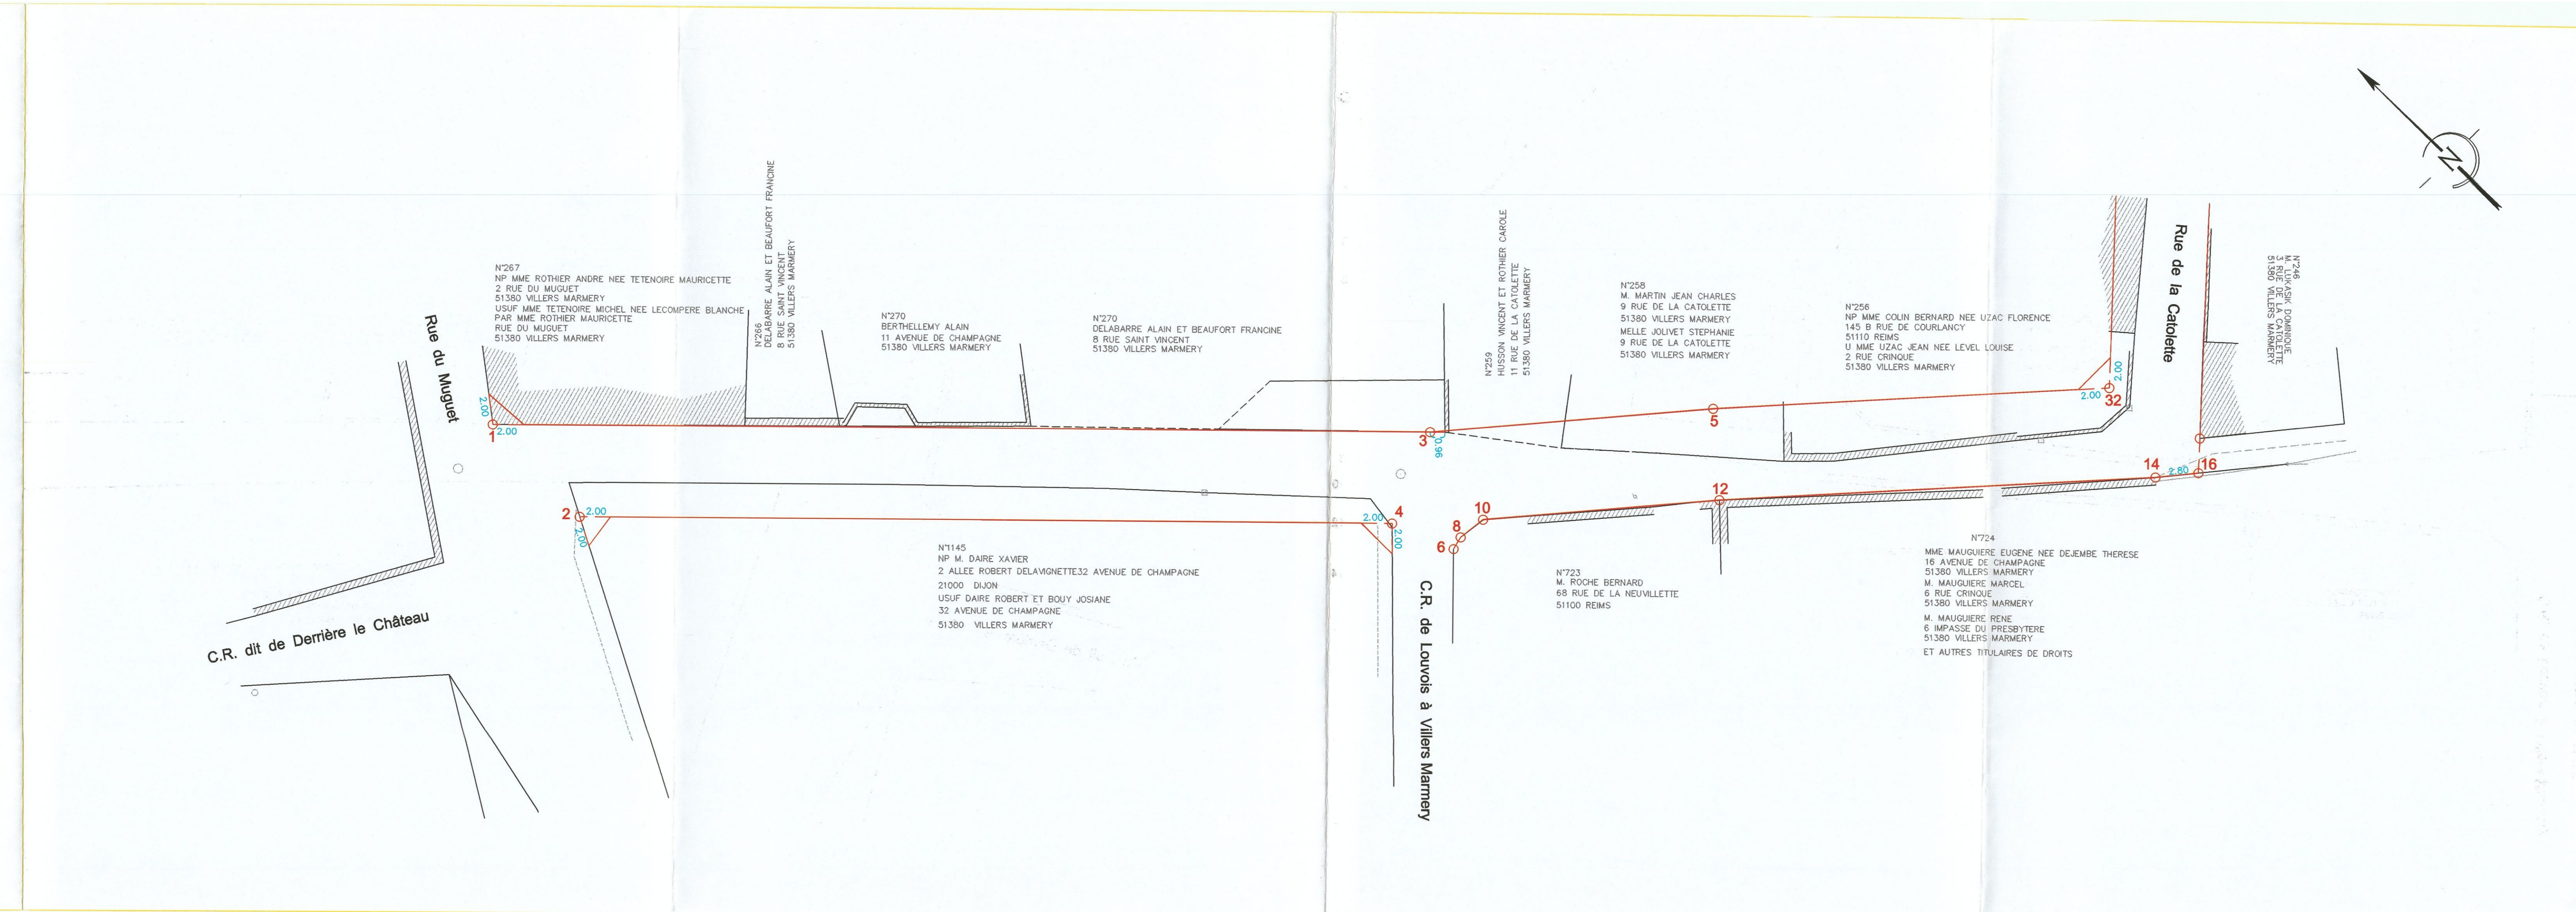

Chemin rural dit du Haut du Village

- 1 - 3 alignement partant du repère 1 situé à l'angle de la propriété ROTHIER et aboutissant au repère 3 situé à 0.96m de l'angle des propriétés DELABARRE et HUSSON un pan coupé de 2m x 2m sera aménagé au repère 1
- 3 - 5 alignement parallèle à 6m de l'alignement 10 - 12 partant du repère 3 précédemment défini et aboutissant au repère 5 situé sur la bissectrice des alignements 10-12 et 12-14
- 5 - 32 alignement parallèle à 6m de l'alignement 12 - 14 partant du repère 5 précédemment défini et aboutissant au repère 32 de la rue de la Catolette
- 2 - 4 alignement parallèle à 6m de l'alignement 1 - 3 partant du repère 2 situé à l'intersection de la limite de la parcelle DAIRE et aboutissant au repère 4 situé à l'intersection du prolongement de la limite de la parcelle DAIRE un pan coupé de 2m x 2m sera aménagé au repère 2 un pan coupé de 2m x 2m sera aménagé au repère 4
- 6 - 8 - 10 alignement suivant le mur de la propriété ROCHE
- 10 - 12 alignement partant du repère 10 précédemment défini et aboutissant au repère 12 situé à la limite des propriétés ROCHE et MAUGUIERE
- 12 - 14 alignement partant du repère 12 précédemment défini et aboutissant au repère 14 situé sur la limite de la propriété MAUGUIERE à 2.80m du prolongement de l'alignement de la rue de la Catolette
- 14 - 16 14 alignement partant du repère 14 précédemment défini et aboutissant au repère 16 situé sur la limite de la propriété MAUGUIERE en prolongement de l'alignement de la rue de la Catolette