

VILLERS MARMERY

Section G - Lieudit Le Village

Rue de Charleville

PLAN D'ALIGNEMENT

REÇU A LA SOUS-PREFECTURE
de REIMS


18 JAN. 2002



Levé et Dressé par la S.C.P. Guy FLAMAND - Francis MELICQUE
Géomètres-Experts Fonciers - 2, rue de Chanoué 51380 VERZY
Tél. : 03.26.97.91.77 - Fax : 03.26.97.92.47
Email : flamand.melicque@wanadoo.fr

Octobre 2000 - K115/2000

Echelle 1/200

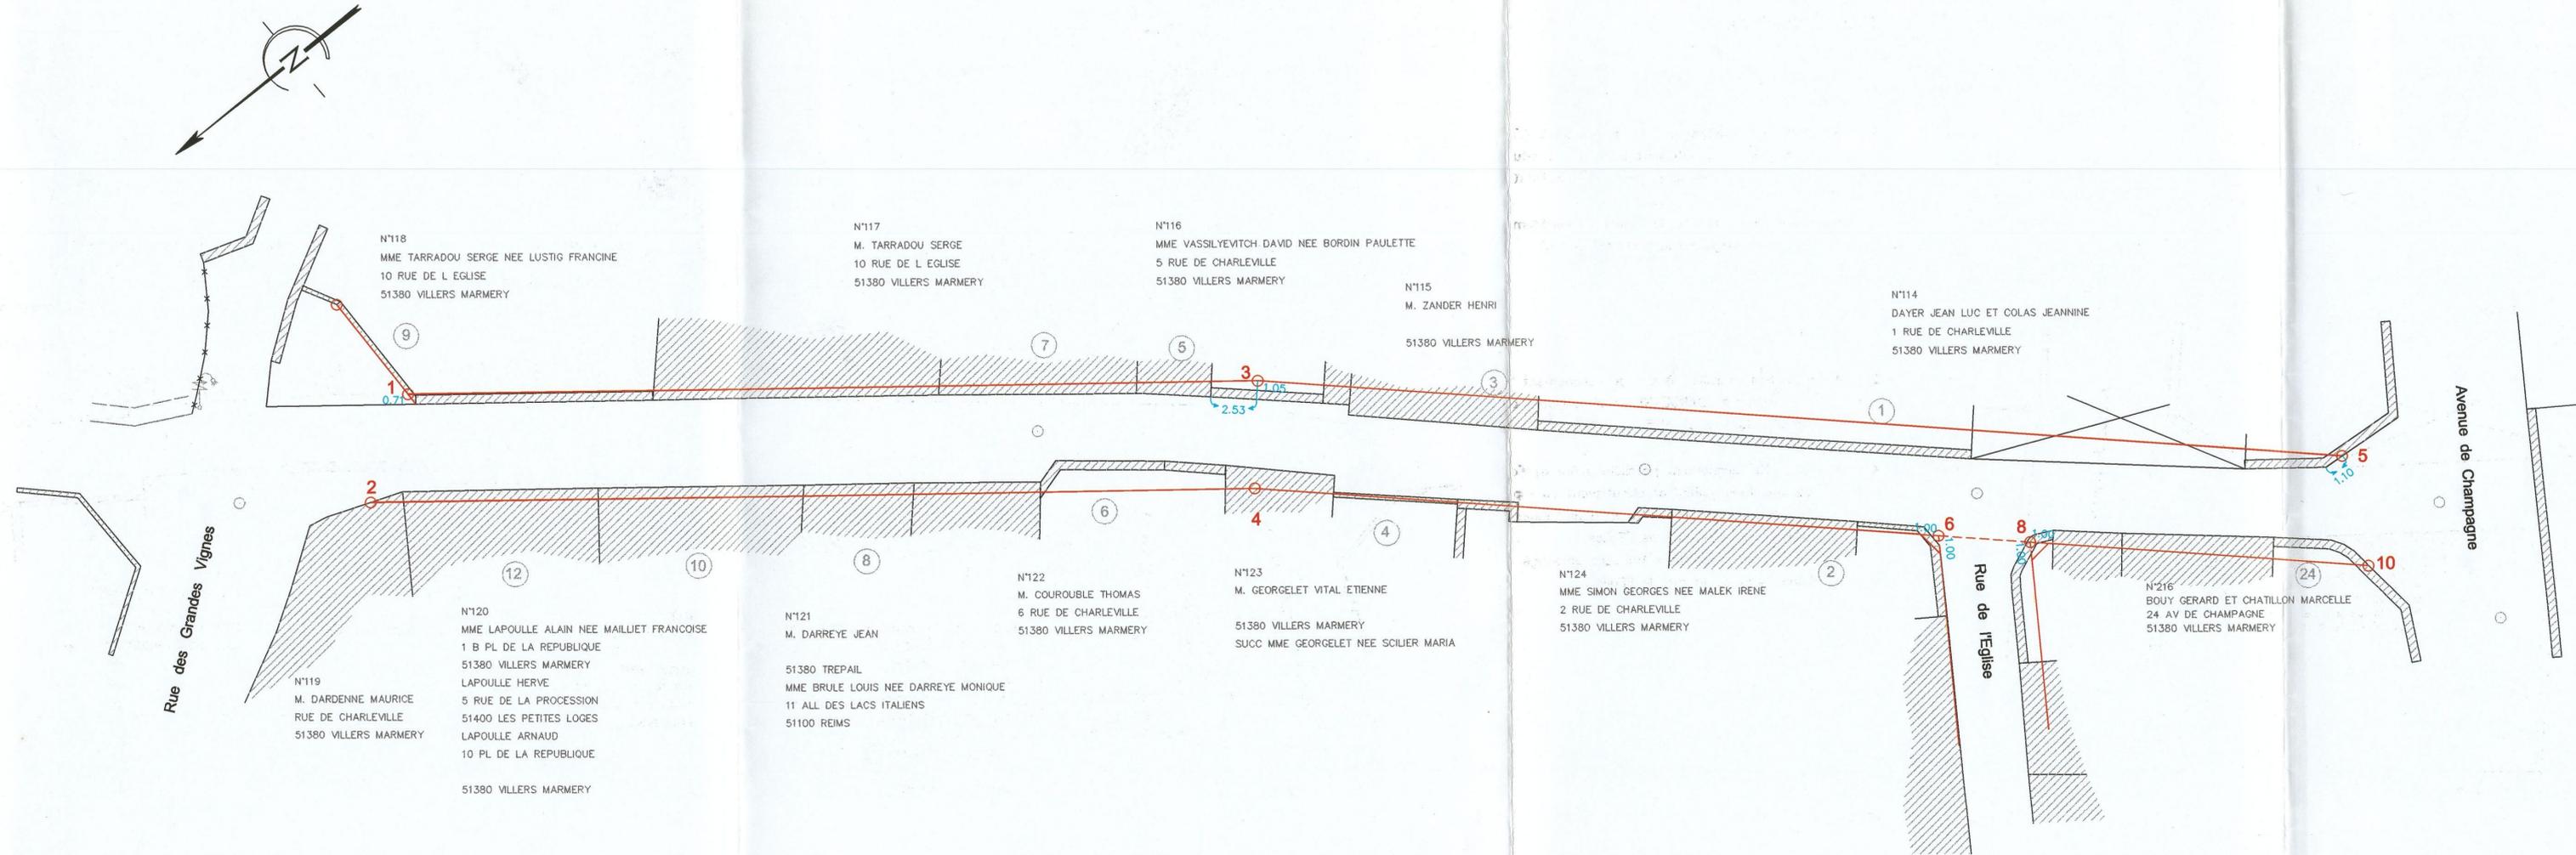

Rue de Charleville

1 - 3 alignement partant du repère 1 situé à 0.71m le long du mur de la propriété TARRADOU et aboutissant au repère 3 situé à 1.05m du pied de l'équerre à 2.53m de l'angle du mur de la propriété VASSILIEVITCH

3 - 5 alignement partant du repère 3 précédemment défini et aboutissant au repère 5 situé à 1.10m de l'angle de la propriété DAYER

2 - 4 alignement parallèle à 6m de l'alignement 1 - 3 partant du repère 2 situé sur le mur de la propriété DARDENNE et aboutissant au repère 4 situé sur la bissectrice des alignements 1-3 et 3-5

4 - 6 - 8 - 10 alignement parallèle à 6m de l'alignement 3 - 5 partant du repère 4 précédemment défini et aboutissant au repère 10 situé sur le mur de la propriété BOUY un pan coupé de 1m x 1m sera aménagé au repère 6 situé à l'intersection avec l'alignement de la rue de l'Eglise un pan coupé de 1m x 1m sera aménagé au repère 8 situé à l'intersection avec l'alignement de la rue de l'Eglise