

# VILLERS MARMERY

Section G - Lieudit Le Village

## Rue des Vardelles

## PLAN D'ALIGNEMENT

REÇU A LA SOUS-PREFECTURE  
de REIMS



18 JAN. 2002



Levé et Dressé par la S.C.P. Guy FLAMAND - Francis MELICQUE  
Géomètres-Experts Fonciers - 2, rue de Chanoué 51380 VERZY  
Tél. : 03.26.97.91.77 - Fax : 03.26.97.92.47  
Email : flamand.melicque@wanadoo.fr

Octobre 2000 - K115/2000

Echelle 1/200

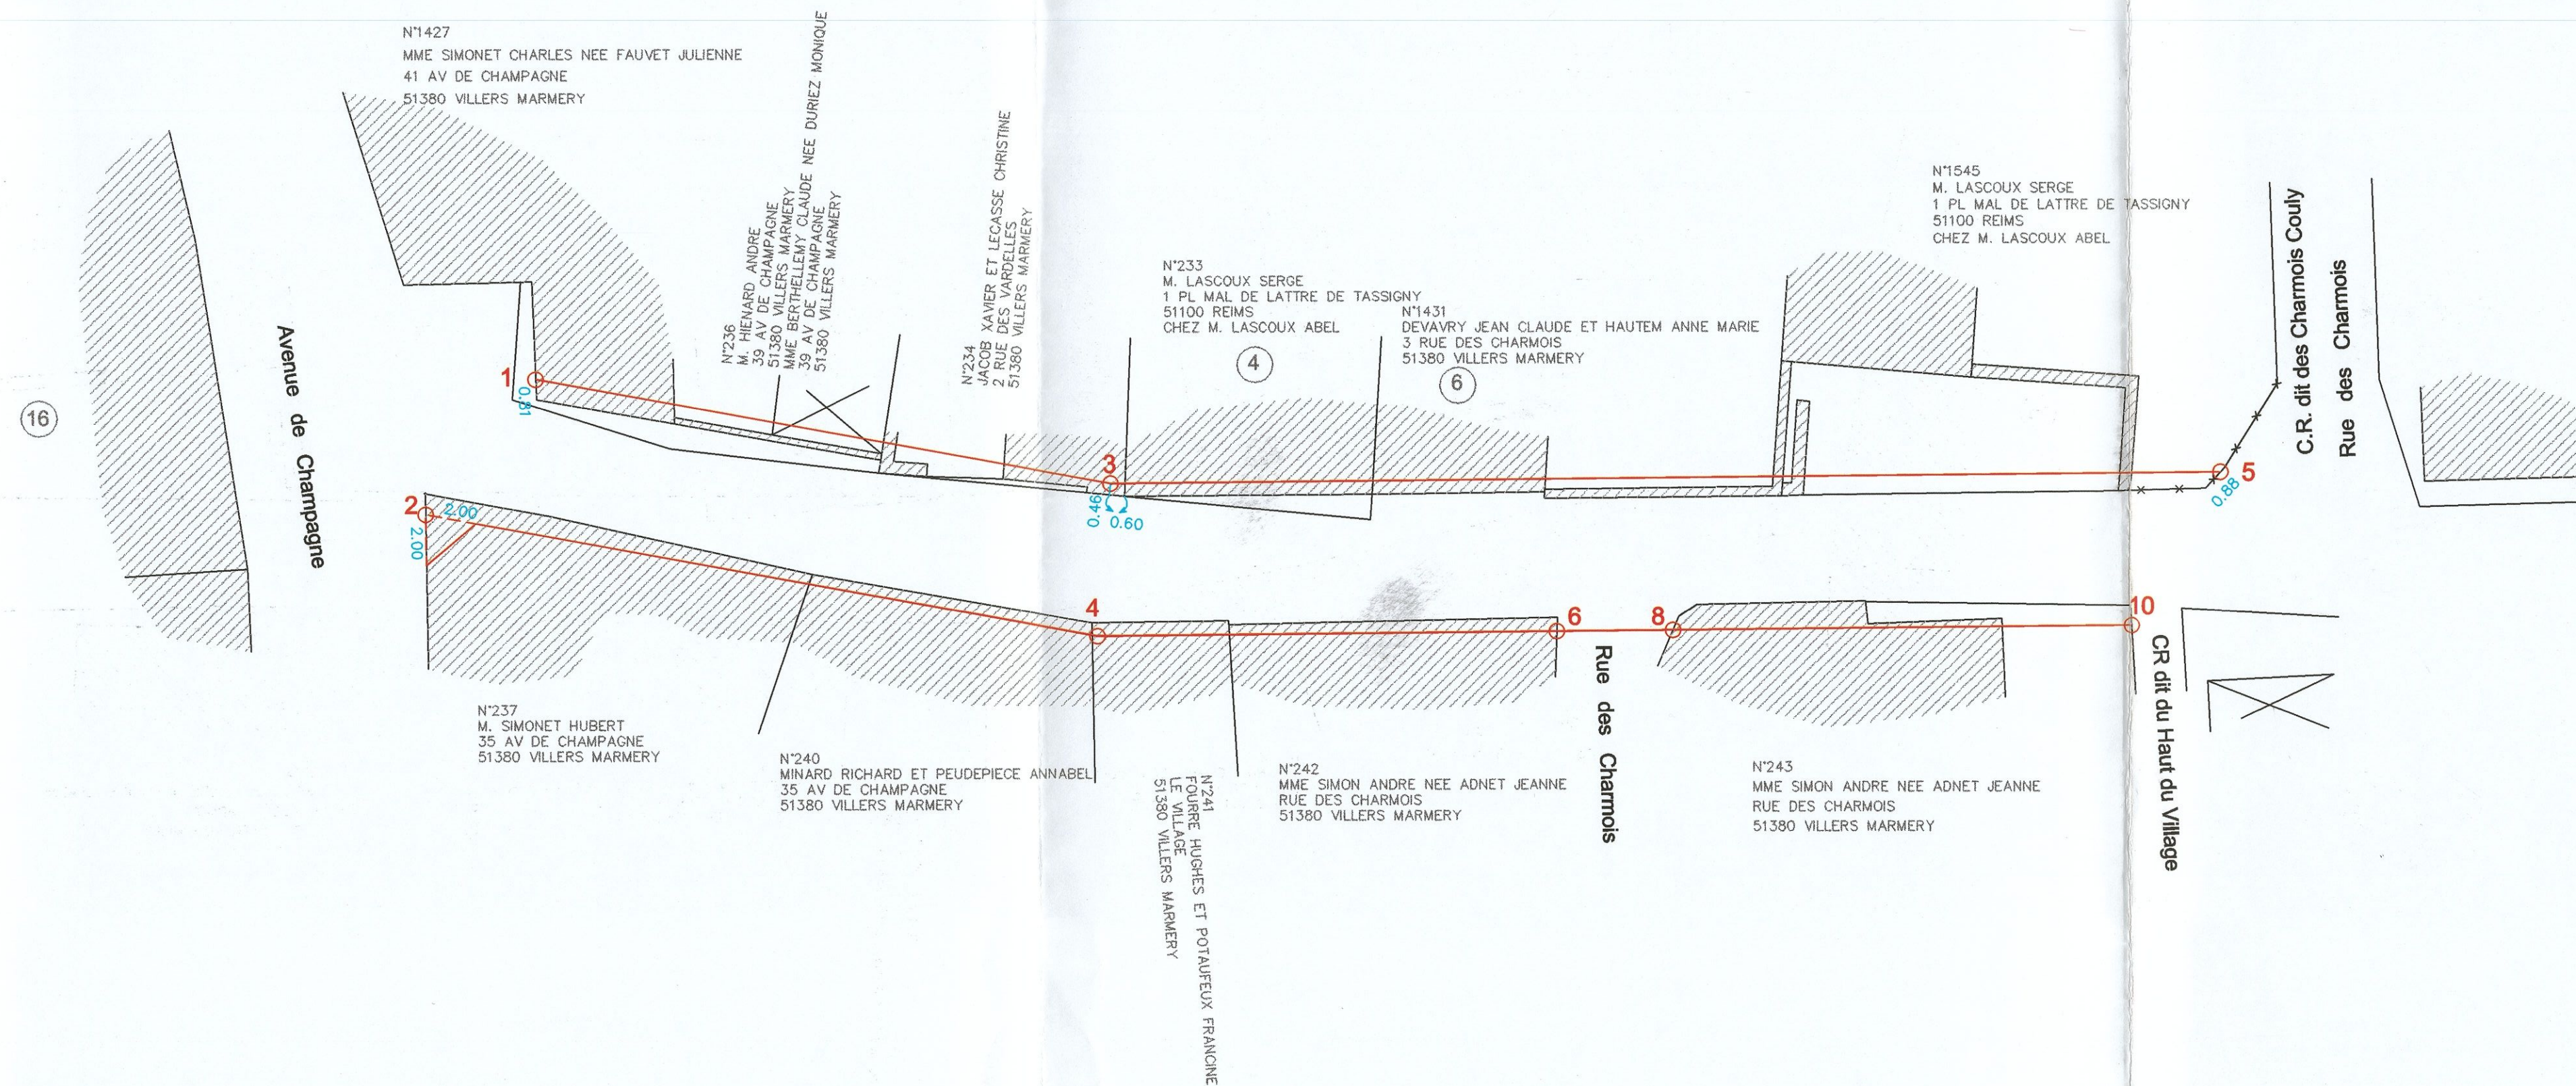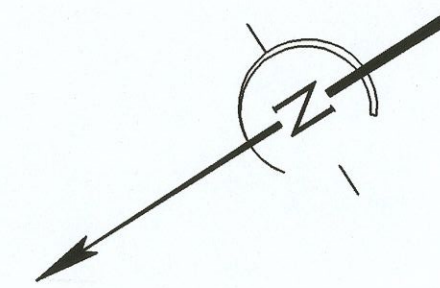

Rue des Vardelles

1 - 3 alignement partant du repère 1 situé à 0.81m de l'angle de la propriété SIMONET et aboutissant au repère 3 situé à 0.46m du pied de l'équerre à 0.60m du coude des propriétés JACOB et LASCoux

3 - 5 alignement partant du repère 3 précédemment défini et aboutissant au repère 5 situé à 0.88m de l'angle de la clôture de la propriété LASCoux

2 - 4 alignement parallèle à 6m de l'alignement 1 - 3 partant du repère 2 situé sur le mur de la propriété SIMONET et aboutissant au repère 4 situé sur la bissectrice des alignements 1 - 3 et 3 - 5  
un pan coupé de 2m x 2m sera aménagé au repère 2

4 - 6 - 8 - 10 alignement parallèle à 6m de l'alignement 3 - 5 partant du repère 4 précédemment défini et aboutissant au repère 10 situé à la limite de la propriété SIMONET  
les repères 6 et 8 sont situés sur l'alignement 4-10 à l'intersection avec la rue des Charmois