

VILLERS MARMERY


Section G - Lieudit Le Village

Rue de la Catolette

PLAN D'ALIGNEMENT

REÇU A LA SOUS-PREFECTURE
de REIMS


18 JAN. 2002

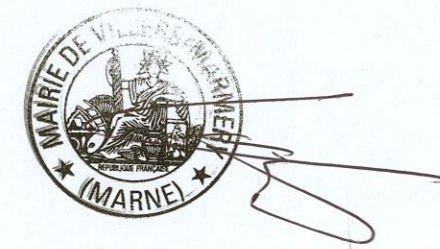

Levé et Dressé par la S.C.P. Guy FLAMAND - Francis MELICQUE
Géomètres-Experts Fonciers - 2, rue de Chanoué 51380 VERZY
Tél. : 03.26.97.91.77 - Fax : 03.26.97.92.47
Email : flamand.melicque@wanadoo.fr

Octobre 2000 - K115/2000

Echelle 1/200

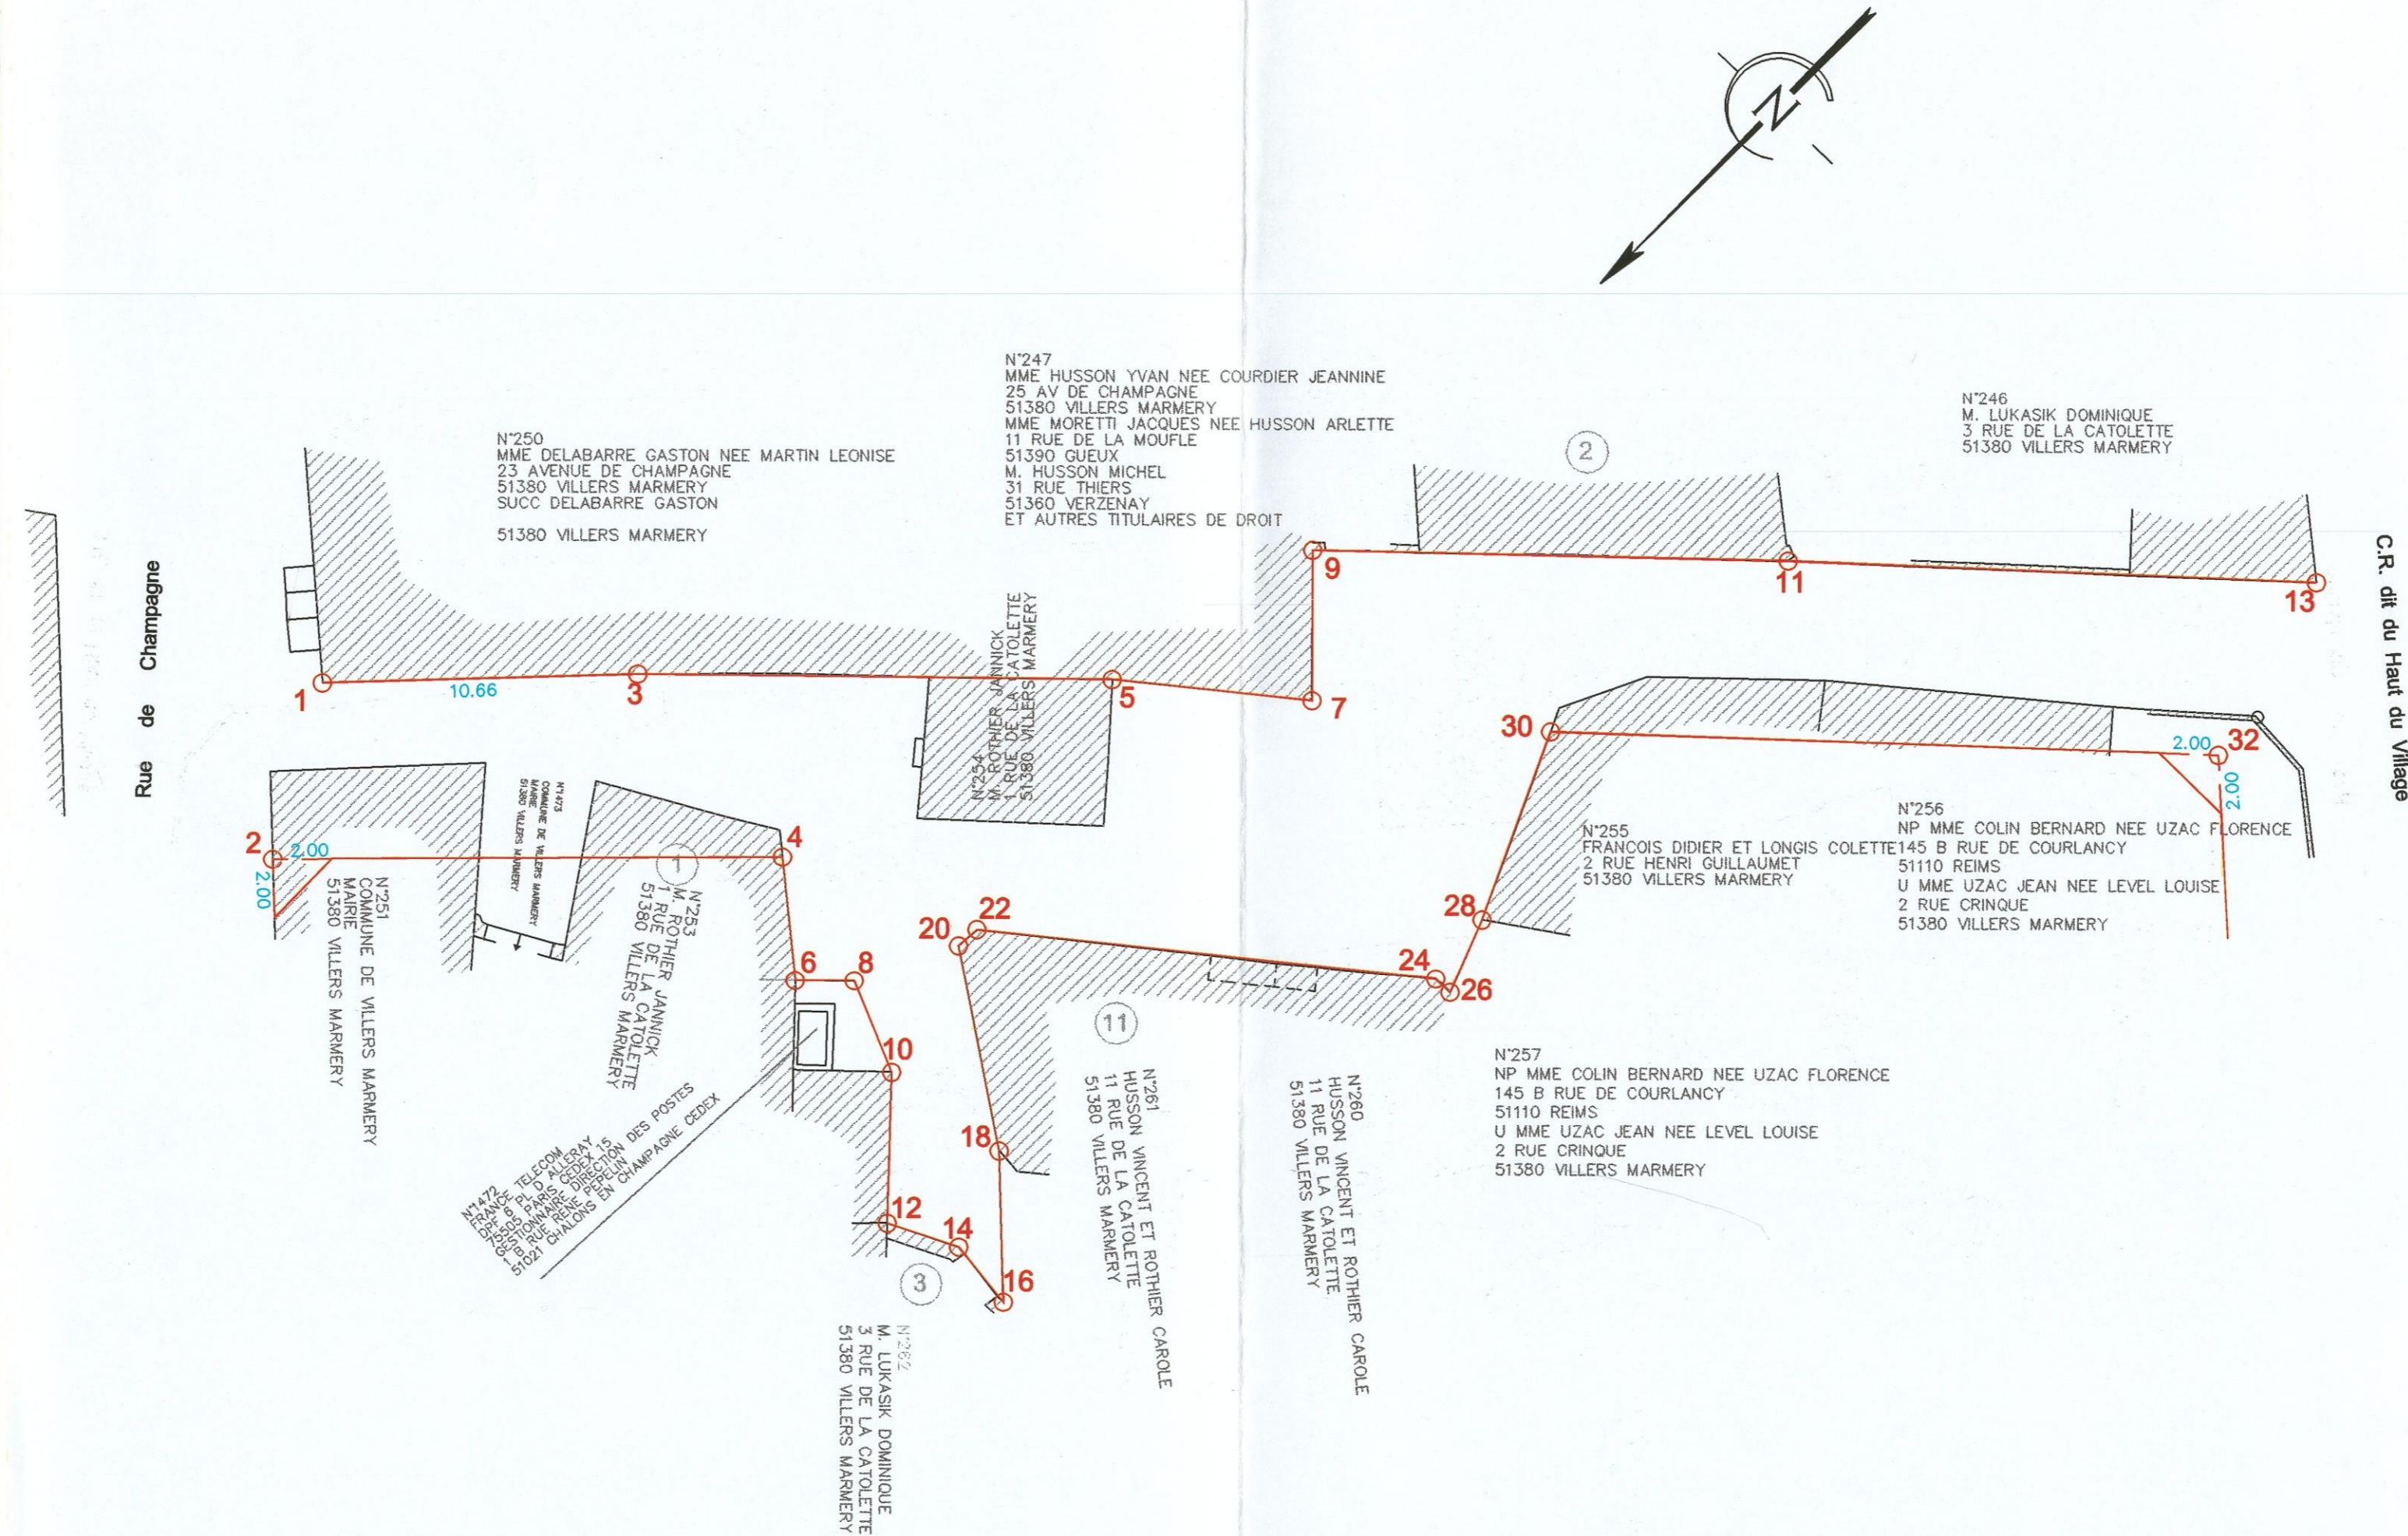

Rue de la Catolette

1 - 3 alignement partant du repère 1 situé à l'angle de la propriété DELABARRE et aboutissant au repère 3 situé sur le mur de la propriété DELABARRE à 10.66m du repère 1

3 - 5 alignement partant du repère 3 précédemment défini et aboutissant au repère 5 situé à l'angle des propriétés HUSSON et ROTHIER

5 - 7 - 9 - 11 - 13 alignement suivant le mur des propriétés HUSSON et LUKASIK

2 - 4 alignement parallèle à 6m de la droite 1 - 5 partant du repère 2 situé sur le mur de la propriété de la COMMUNE aboutissant au repère 4 situé sur le mur de la propriété ROTHIER
Un pan coupé de 2m x 2m sera aménagé au repère 2

4 - 6 - 8 - 10 - 12 - 14 - 16 - 18 - 20 - 22 - 24 - 26 - 28 alignement suivant les murs existants

28 - 30 alignement partant du repère 28 défini précédemment et aboutissant au repère 30 situé sur la parallèle à 6m de la droite joignant les repères 9 et 13

30 - 32 alignement partant du repère 30 défini précédemment et aboutissant au repère 32 situé sur la parallèle à 6m de la droite joignant les repères 9 et 13
Un pan coupé de 2m x 2m sera aménagé au repère 32