

# VILLERS MARMERY

Section G - Lieudit Le Village

## Rue de Beaumont

## PLAN D'ALIGNEMENT

REÇU A LA SOUS-PREFECTURE  
de REIMS

18 JAN. 2002




Levé et Dressé par la S.C.P. Guy FLAMAND - Francis MELICQUE  
Géomètres-Experts Fonciers - 2, rue de Chanoué 51380 VERZY  
Tél. : 03.26.97.91.77 - Fax : 03.26.97.92.47  
Email : flamand.melicque@wanadoo.fr

Octobre 2000 - K115/2000



Echelle 1/200

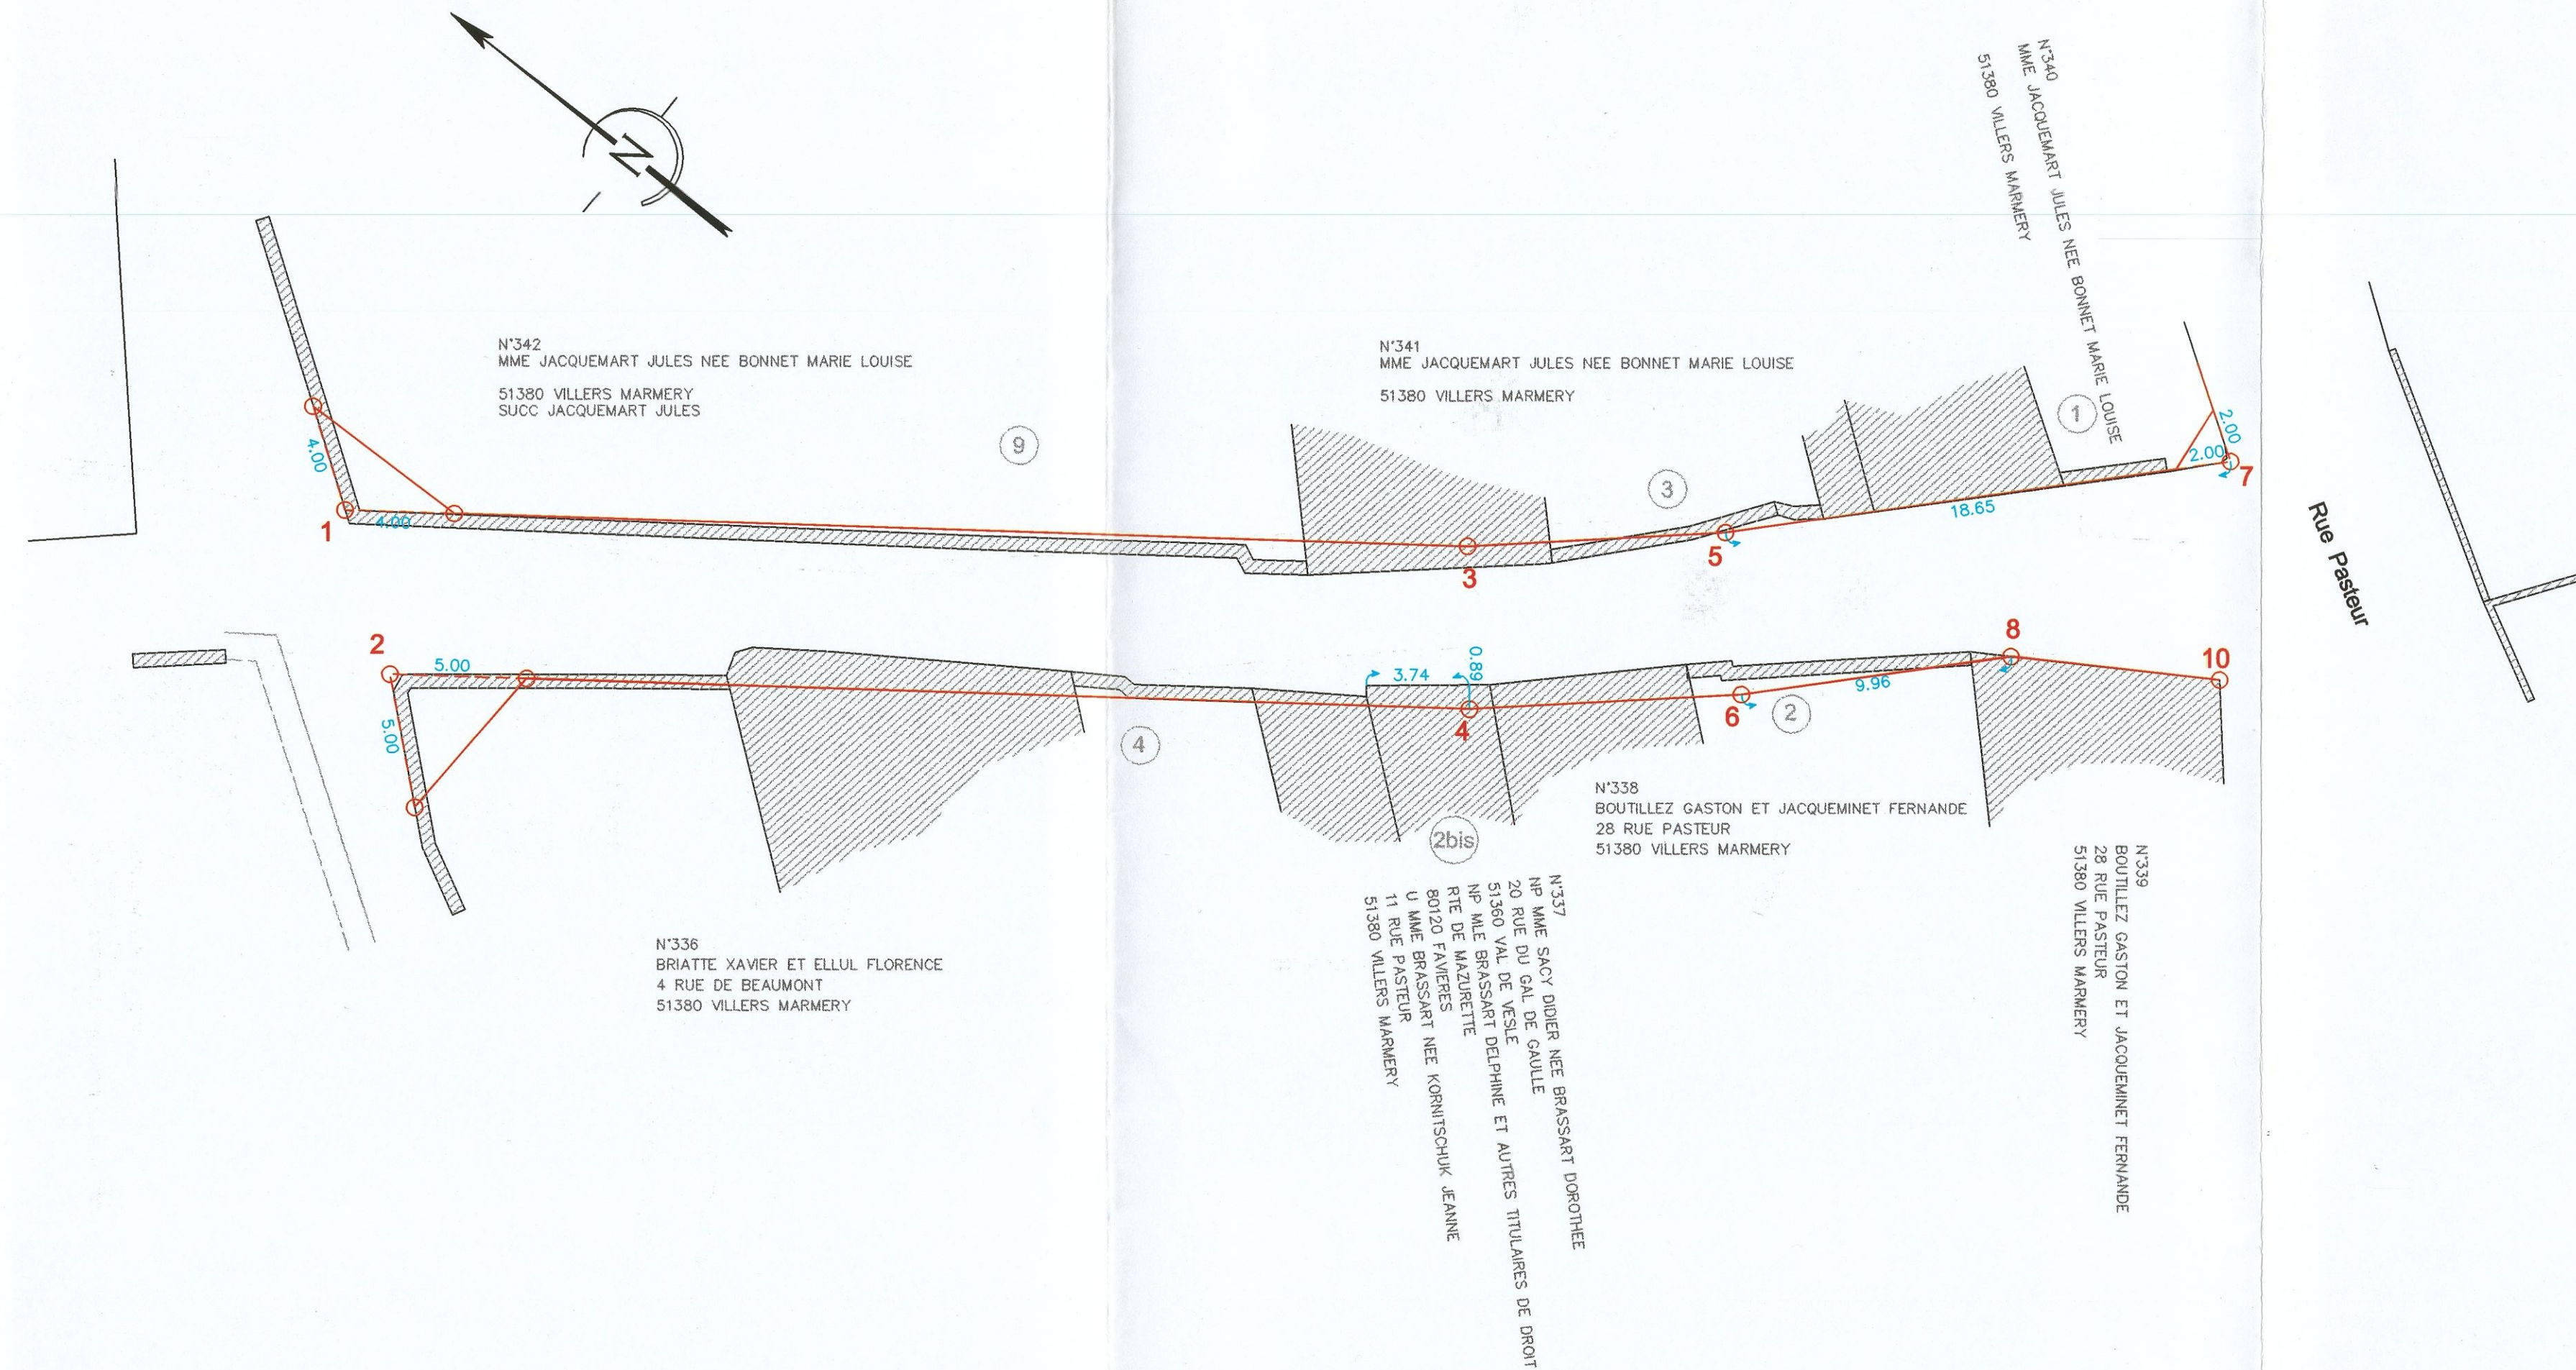

### Rue de Beaumont

- 1 - 3 alignement parallèle à 6m de l'alignement 2 - 4 partant du repère 1 situé sur le mur de la propriété JACQUEMART et aboutissant au repère 3 situé sur la bissectrice des alignements 2 - 4 et 4 - 6  
Un pan coupé de 4m x 4m sera aménagé au repère 1
- 3 - 5 Alignement partant du repère 3 précédemment défini et aboutissant au repère 5 situé sur le prolongement du mur de la propriété JACQUEMART à 18.65m du repère 7
- 5 - 7 alignement partant du repère 5 précédemment défini et aboutissant au repère 7 situé à l'intersection des murs de la propriétés JACQUEMART  
Un pan coupé de 2m x 2m sera aménagé au repère 7
- 2 - 4 alignement partant du repère 2 situé à l'intersection des murs de la propriété BRIATTE et aboutissant au repère 4 situé à 0.89m du pied de l'équerre à 3.74m de l'angle de la propriété BRASSART  
Un pan coupé de 5m x 5m sera aménagé au repère 2
- 4 - 6 alignement parallèle à 6m de l'alignement 3 - 5 partant du repère 4 précédemment défini et aboutissant au repère 6 situé à 9.96m du repère 8
- 6 - 8 alignement parallèle à 6m de l'alignement 5 - 7 partant du repère 6 précédemment défini et aboutissant au repère 8 situé sur le mur de la propriété BOUTILLETZ
- 8 - 10 alignement suivant le mur de la propriété BOUTILLETZ