

# VILLERS MARMERY

REÇU A LA SOUS-PRÉFECTURE  
de REIMS

11 JUIL. 2008




Section G - Lieudit : Le Village

Chemin Rural dit de Saint Basle

PLAN D'ALIGNEMENT

09 JUIL. 2008  
  
L. LONGIS

Echelle : 1/200

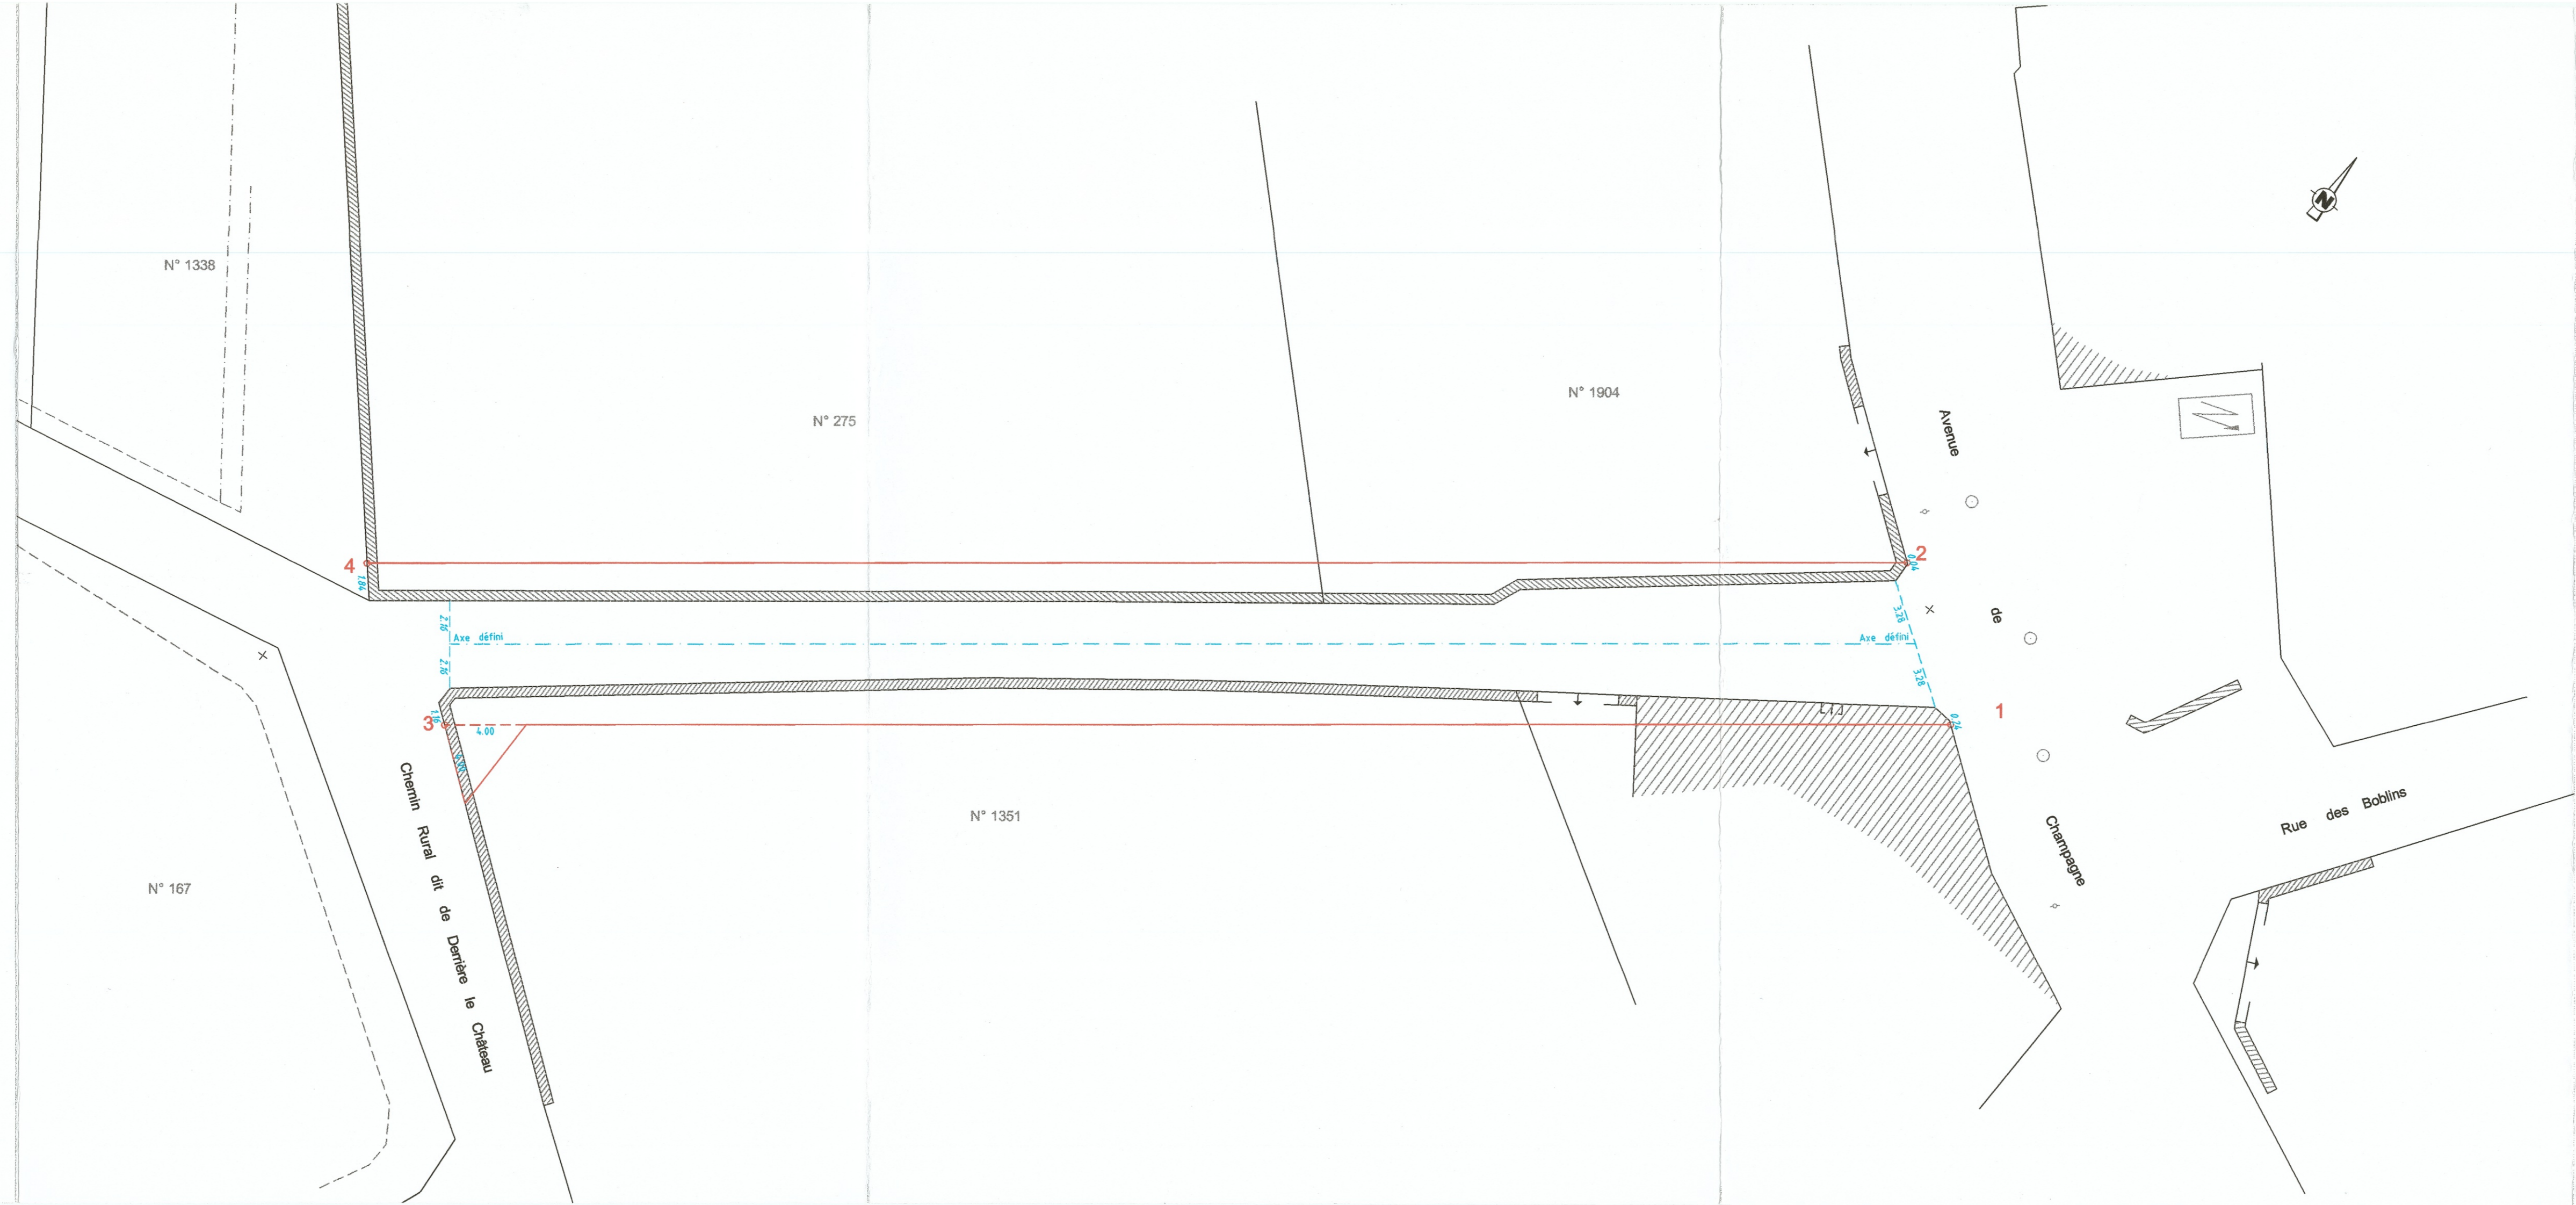

Chemin rural dit de Saint Basle

- 1 à 3 alignement parallèle à 4m de l'axe du chemin partant du repère 1 et aboutissant au repère 3  
Un pan coupé de 4.00m x 4.00m sera créé au repère 3
- 2 à 4 alignement parallèle à 4m de l'axe du chemin partant du repère 2 et aboutissant au repère 4

NOTA : Les limites figurant au présent plan n'ont pas été définies contradictoirement  
Elles résultent, soit de l'interprétation des documents cadastraux, soit des éléments  
de possession existants sur le terrain