


# Villers-Marmery

les vivandés

les saint-bets

le chemin de reims

le moulin \* vent

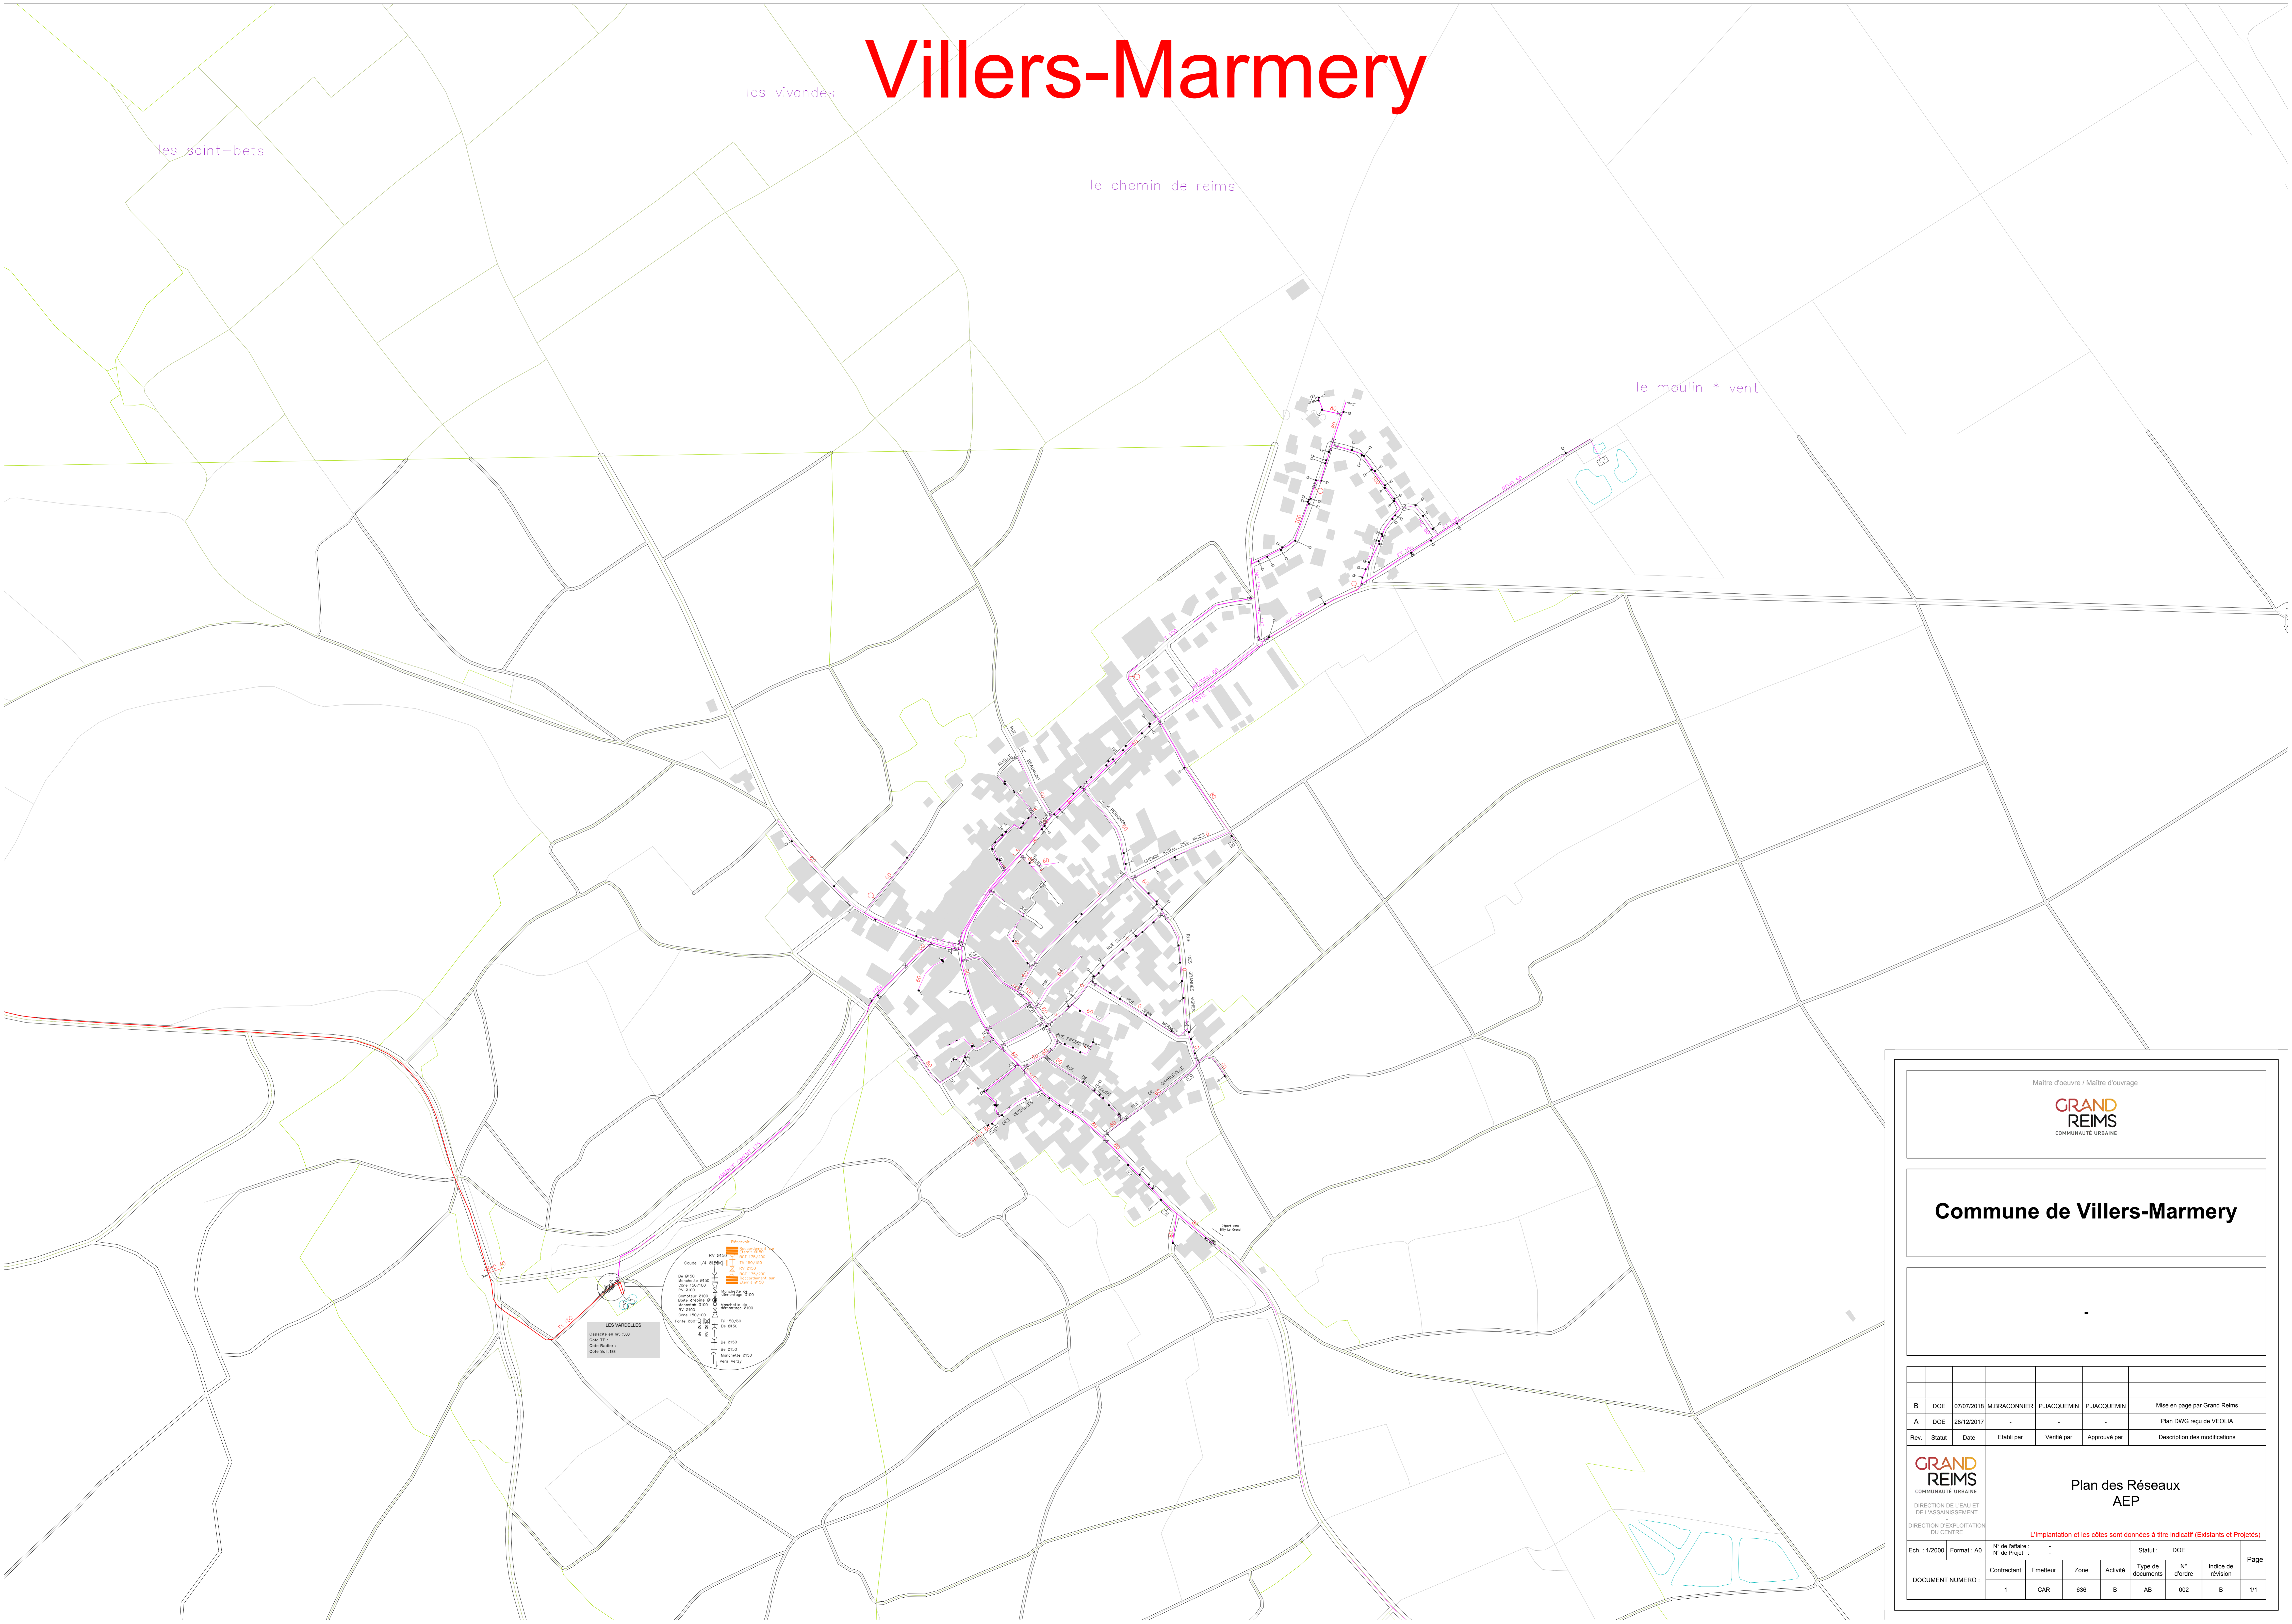

Maitre d'oeuvre / Maitre d'ouvrage

**GRAND REIMS**  
COMMUNAUTÉ URBAINE

**Commune de Villers-Marmery**

| B    | DOE    | 07/07/2018 | M BRACONNIER | P JACQUEMIN | P JACQUEMIN  | Mise en page par Grand Reims  |
|------|--------|------------|--------------|-------------|--------------|-------------------------------|
| A    | DOE    | 28/12/2017 | -            | -           | -            | Plan DWG reçu de VEOLIA       |
| Rev. | Statut | Date       | Établi par   | Vérifié par | Approuvé par | Description des modifications |

**GRAND REIMS**  
COMMUNAUTÉ URBAINE  
DIRECTION DE L'EAU ET DE L'ASSAINISSEMENT  
DIRECTION D'EXPLOITATION DU CENTRE

**Plan des Réseaux AEP**

*L'implantation et les cotes sont données à titre indicatif (Existants et Projétés)*

| Ech. : 1/2000     | Format : A0 | N° de facture : - | N° de projet : - | Statut : DOE | N° d'ordre : -    | Page : -           |
|-------------------|-------------|-------------------|------------------|--------------|-------------------|--------------------|
| DOCUMENT NUMERO : | Contractant | Émetteur          | Zone             | Activité     | Type de documents | Indice de révision |
| 1                 | CAR         | 636               | B                | AB           | 002               | B 1/1              |